


SIMBOLOGIA	
⊙	LIXEIRA
□	BANCO



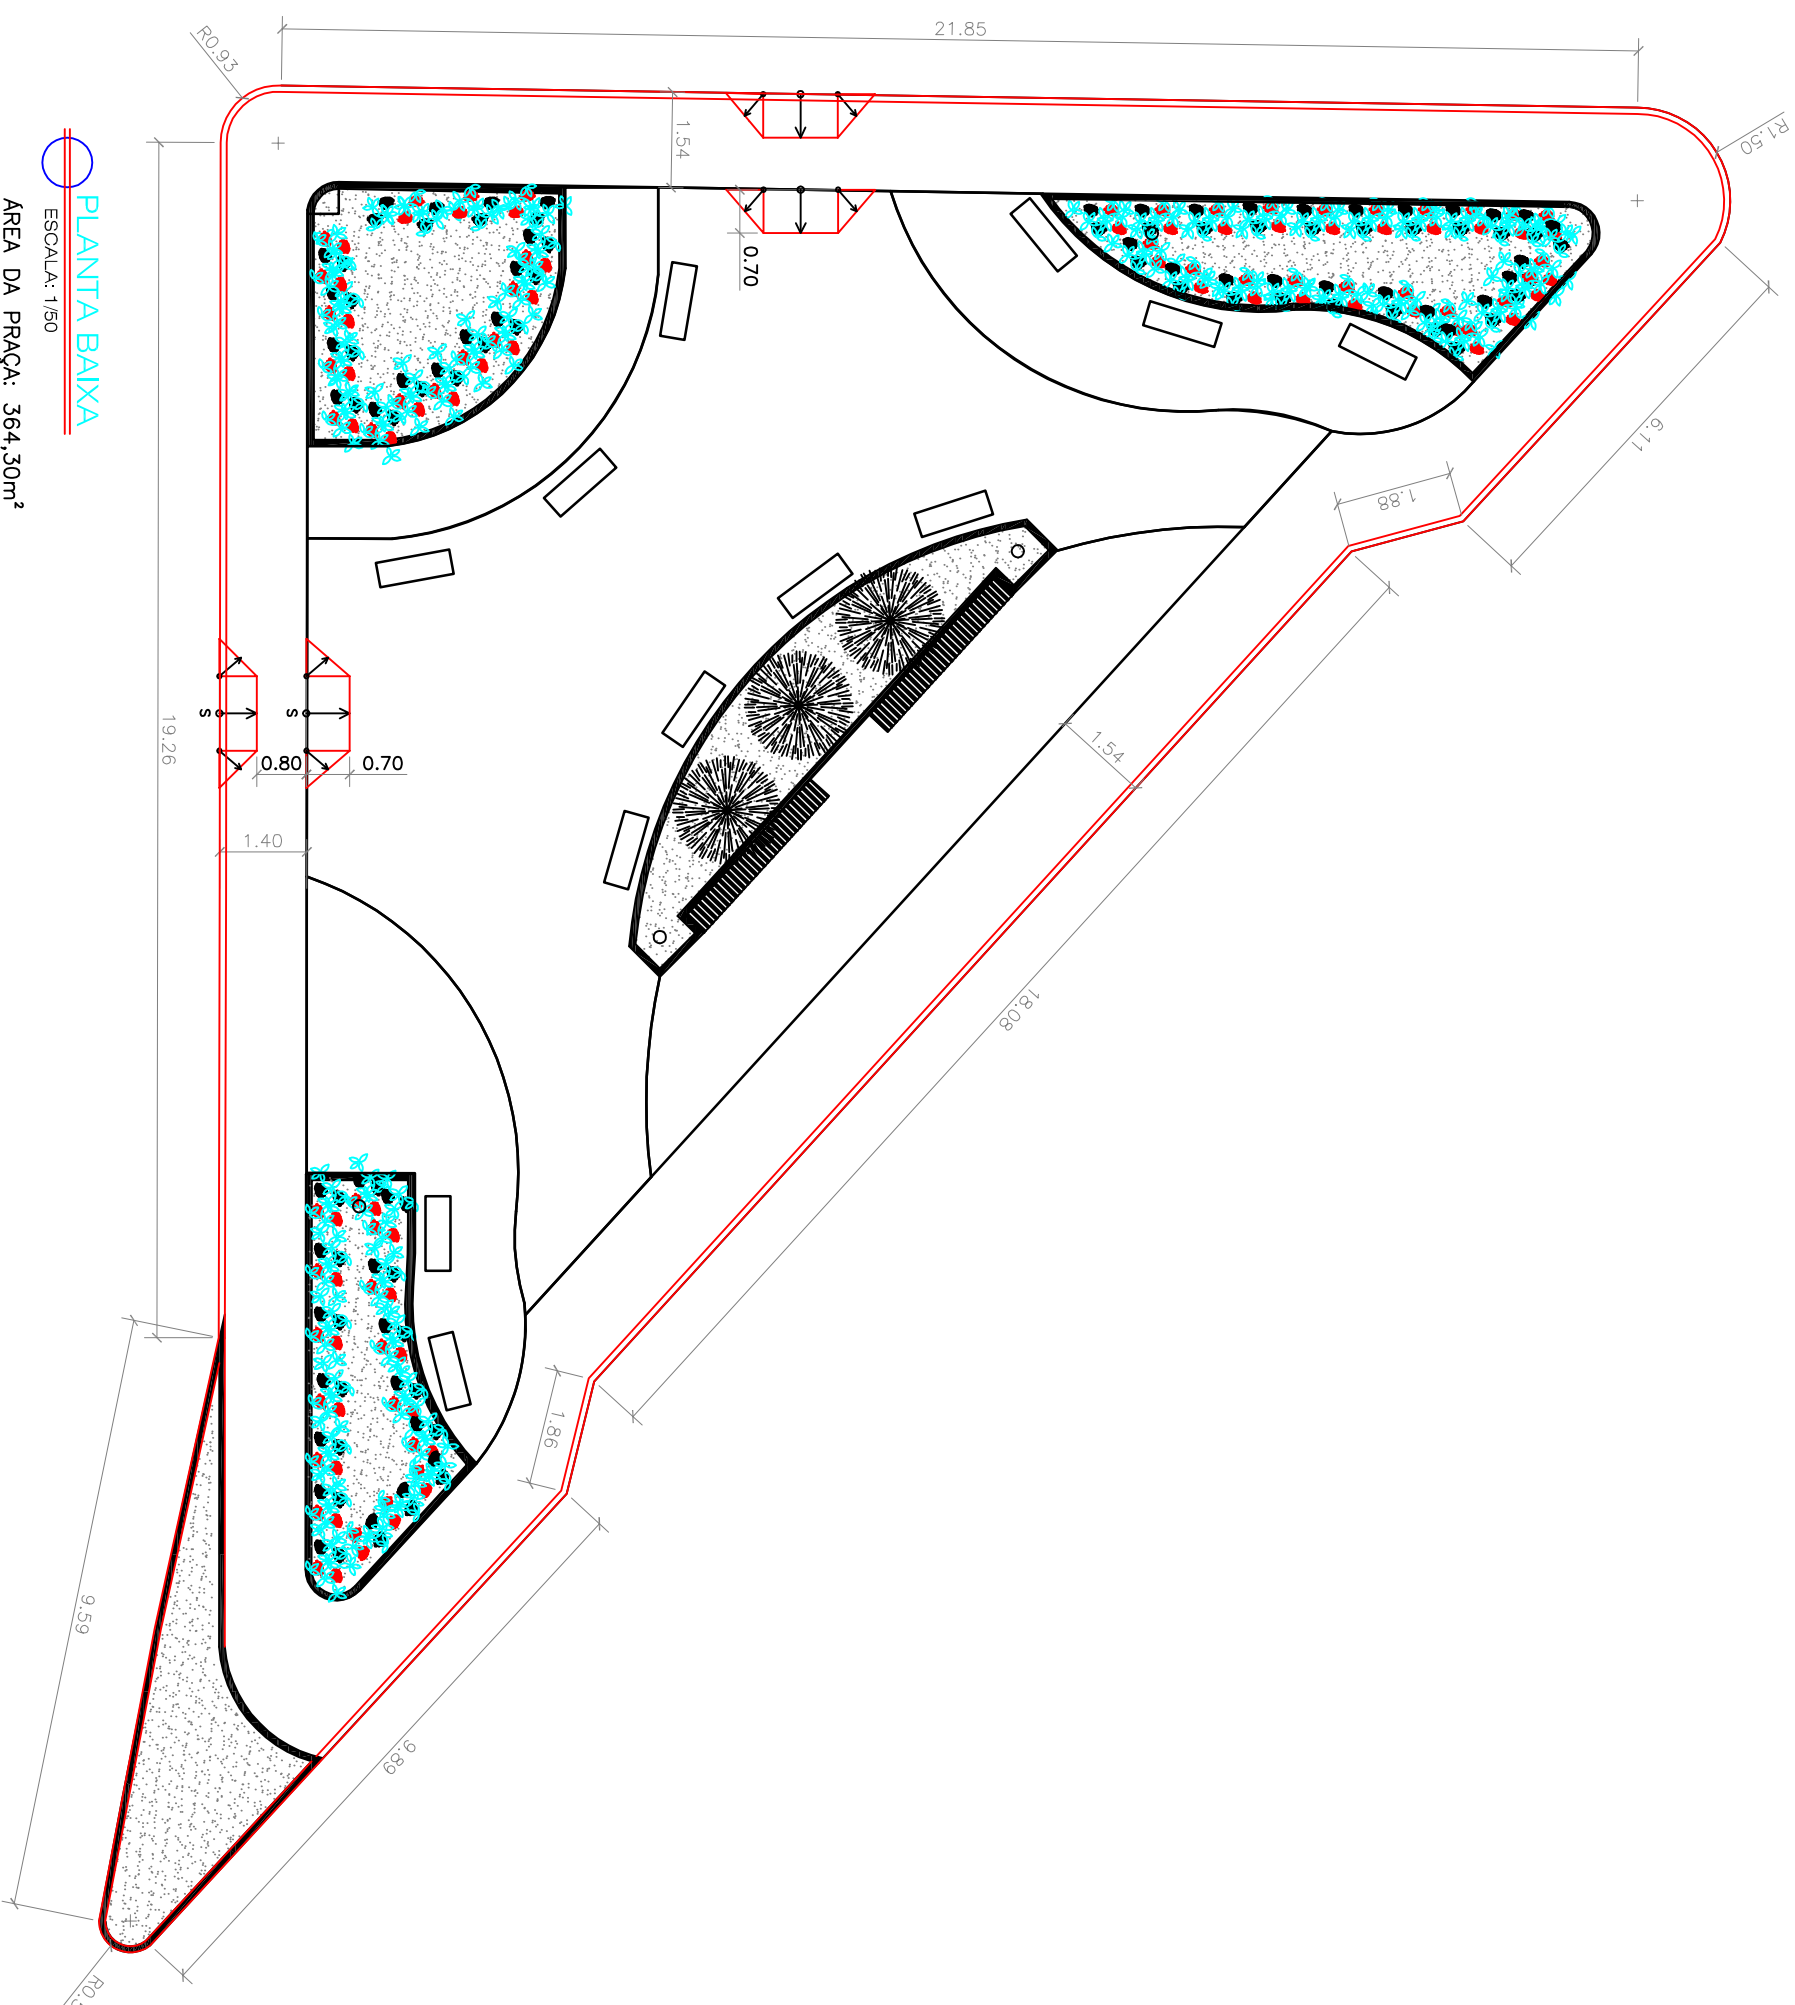

 ESCALA: 1/50

 ÁREA DA PRAÇA: 364,30m²

PMG SECRETARIA DE ANÁLISE E APROVAÇÃO DE PROJETOS – SEMAP

PROJETO:	REPAROS PRAÇA DA BIBLIA – BAIRRO: CENTRO	DESENHO:	PLANTA BAIXA	PÁGINA:	01
AUTOR DO PROJETO:		ESCALA:	INDICADA	PRANCHA:	01/01
				DATA:	JAN/2020