


PLANTA BAIXA - MÓDULO JARDINEIRA
ESCALA: 1/25

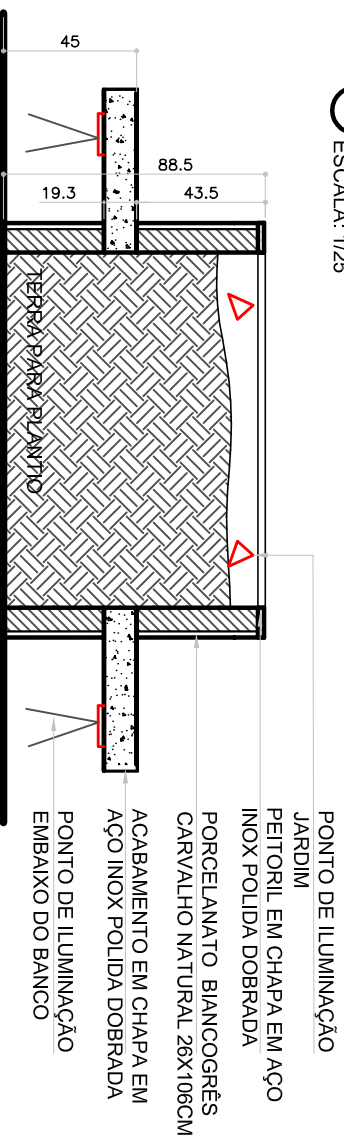

ILUMINAÇÃO EMBaixo DO BANCO (FITA EM LED)



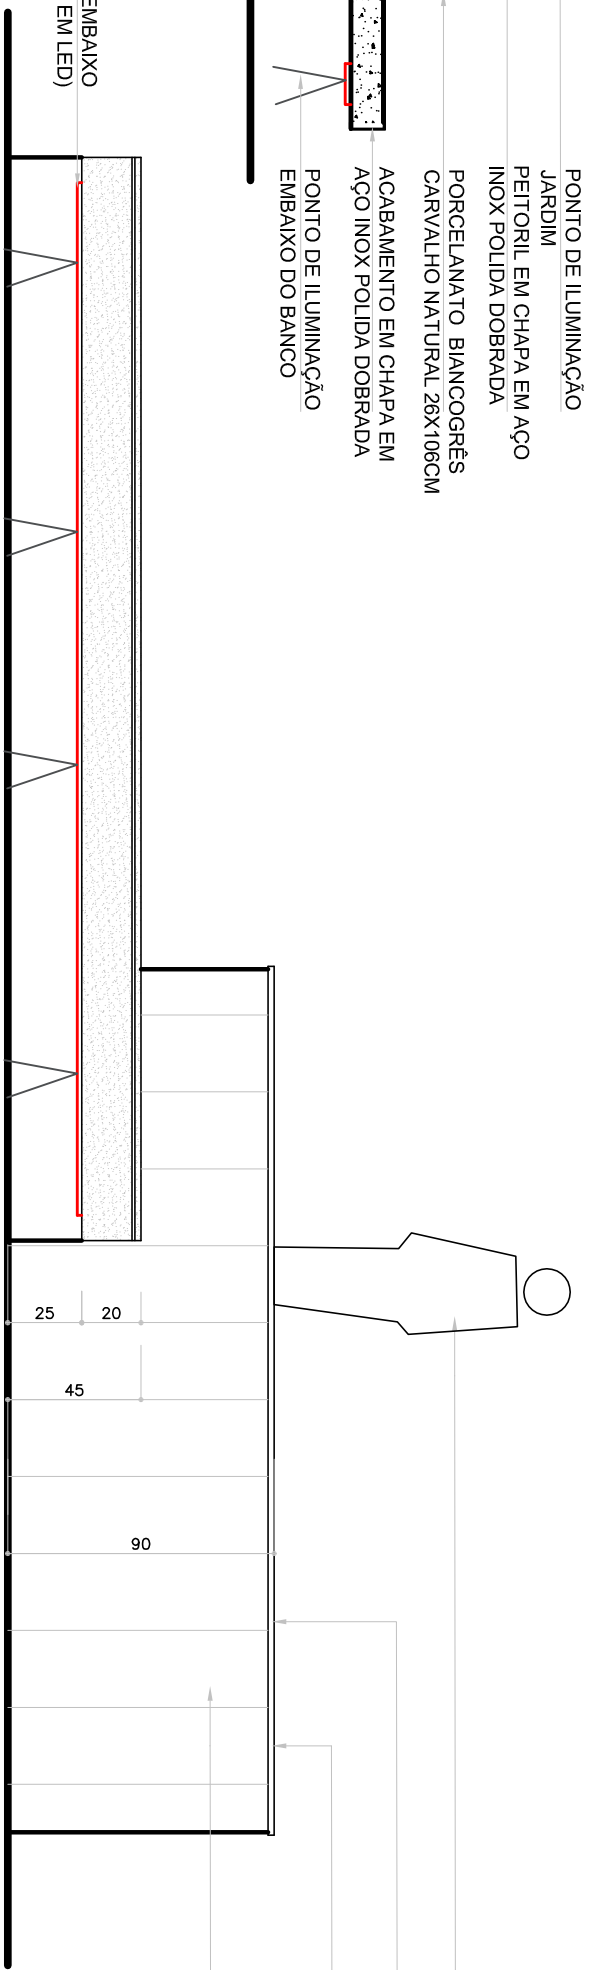


IMAGEM SÃO PEDRO
GRANITO MARROM LEVIGADO
PONTO DE ILUMINAÇÃO
PORCELANATO BIANCOGRÉS CARVALHO NATURAL 26X106CM

CORTE AA - MÓDULO JARDINEIRA
ESCALA: 1/25

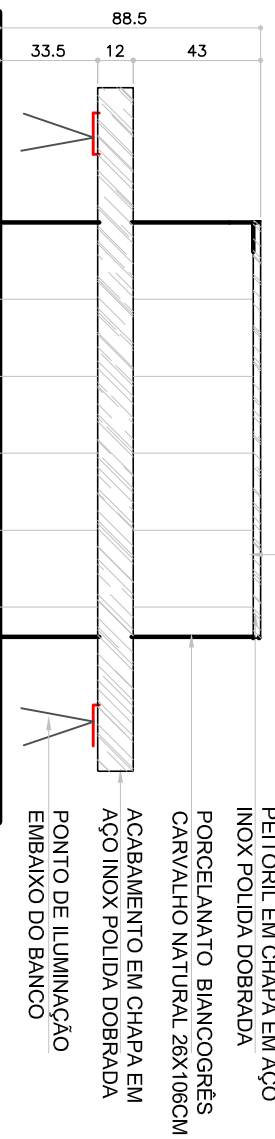

VISTA PEDESTAL
ESCALA: 1/25

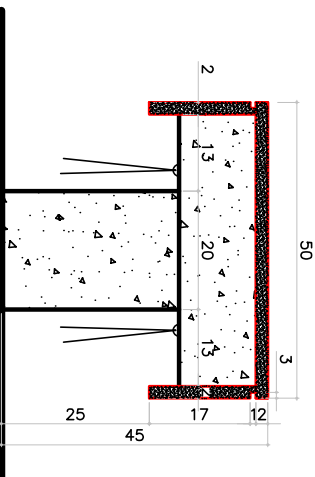

CORTE AA - MÓDULO JARDINEIRA
ESCALA: 1/25

CORTE BANCO DE CONCRETO
ESCALA: 1/25

PMG SECRETARIA DE ANÁLISE E APROVAÇÃO DE PROJETOS - SEMAP		CONTEÚDO		PROJEÇÃO	
PROJETO DE DESENHO URBANO - PRAÇA PRAINHA		DETAHES		02/02	
AUTOR DO PROJETO: LUCIENE NUNES		ENDEREÇO: PRAINHA ANJOUCABA GUARAPUANES		ESCALA: INDICADA	
				DATA: ABRIL/2020	