

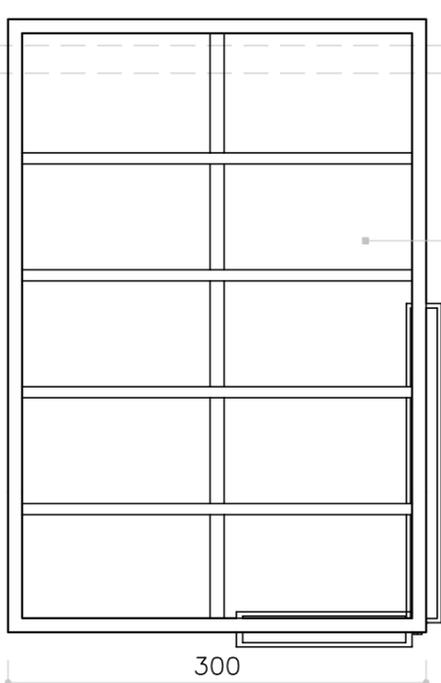


PLANTA BAIXA
ESCALA: 1/50

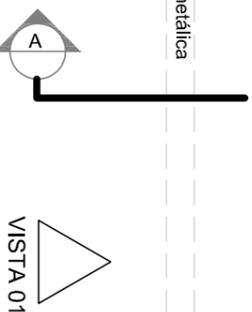


VISTA 04
ESCALA: 1/50

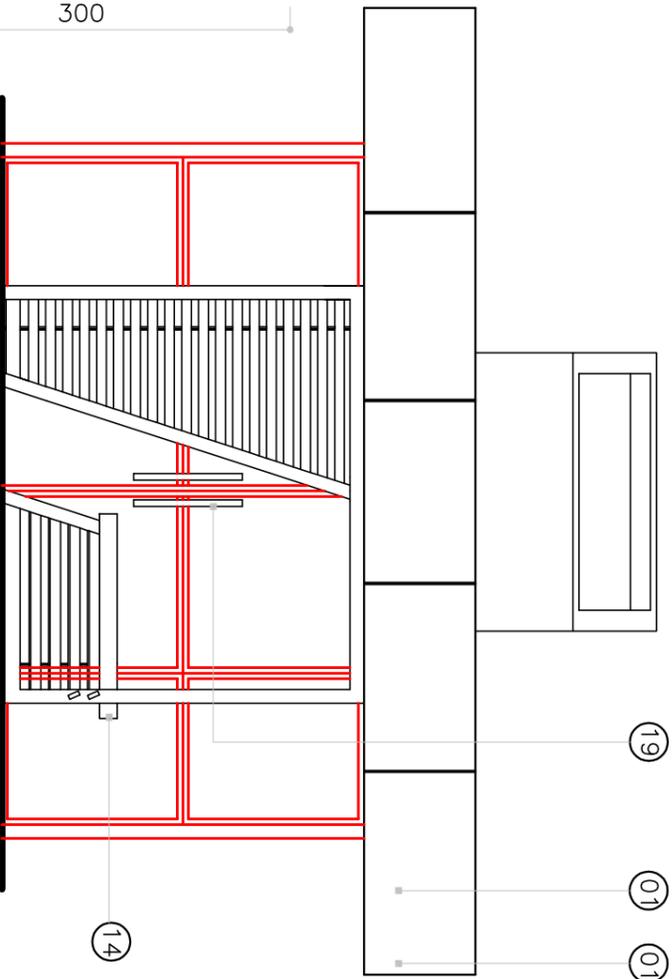

ESPECIFICAÇÃO DE MATERIAIS E EQUIPAMENTOS

1. ESTRUTURA REVESTIDA COM AÇO PRANCO ACETINADO COM BITES CONFORME PROJETO;
2. PISO EM PORCELANATO RETIFICADO PIEDRA NICOLAU BEGE 83x83cm;
3. PISO EM PORCELANATO DECK LEGNO MASA 60x60cm;
4. REVESTIMENTO EM PORCELANATO AMADEIRADO LEGNO MASA 26x106cm;
5. ESQUADRIA, PERFIS E ESTRUTURA METÁLICA EM ALUMÍNIO BRANCO COM PINTURA ELETROSTÁTICA BRANCA;
6. FECHAMENTO EM VIDRO TEMPERADO E LAMINADO 10MM COR CHAMPAGNE AFIXADO NAS LATERAIS EM CAIXILHOS DE ALUMÍNIO COM PINTURA ELETROSTÁTICA COR BRANCA;
7. COBERTURA E ALÇAPÃO EM TELHA METÁLICA COM PINTURA ELETROSTÁTICA COR BRANCA;
8. LAJE DE CONCRETO IMPERMEABILIZADA, EMASSADA COM MASSA ACRÍLICA E PINTADA COM TINTA ACRÍLICA ESPECIAL PARA FACHADAS;
9. CALHA METÁLICA COM PINTURA ELETROSTÁTICA COR BRANCA 20x20cm;
10. CUBA ESTRUTURADA EM SUPERFÍCIE DE QUARTZO BEGE CLARO (VER DETALHES);
11. CALHA PERFIL COM LED DE EMBUTIR;
12. PERGOLADO EM ALUMÍNIO BRANCO COM PINTURA ELETROSTÁTICA BRANCA;
13. PERFIS LATERAIS DO PERGOLADO EM ALUMÍNIO CHAMPAGNE;
14. JARDINEIRA EM ALUMÍNIO COM PINTURA ELETROSTÁTICA BRANCA;
15. COBERTURA DO PERGOLADO EM VIDRO LAMINADO E TEMPERADO 8mm;
16. SOLEIRA EM GRANITO FLAMBEADO;
17. TUBULAÇÃO DE ÁGUAS PLUVIAIS 75mm;
18. VASO EM CONCRETO;
19. PUXADOR EM AÇO INOX 304;
20. SOLEIRA EM GRANITO POLIDO

CORTE AA'
ESCALA: 1/50

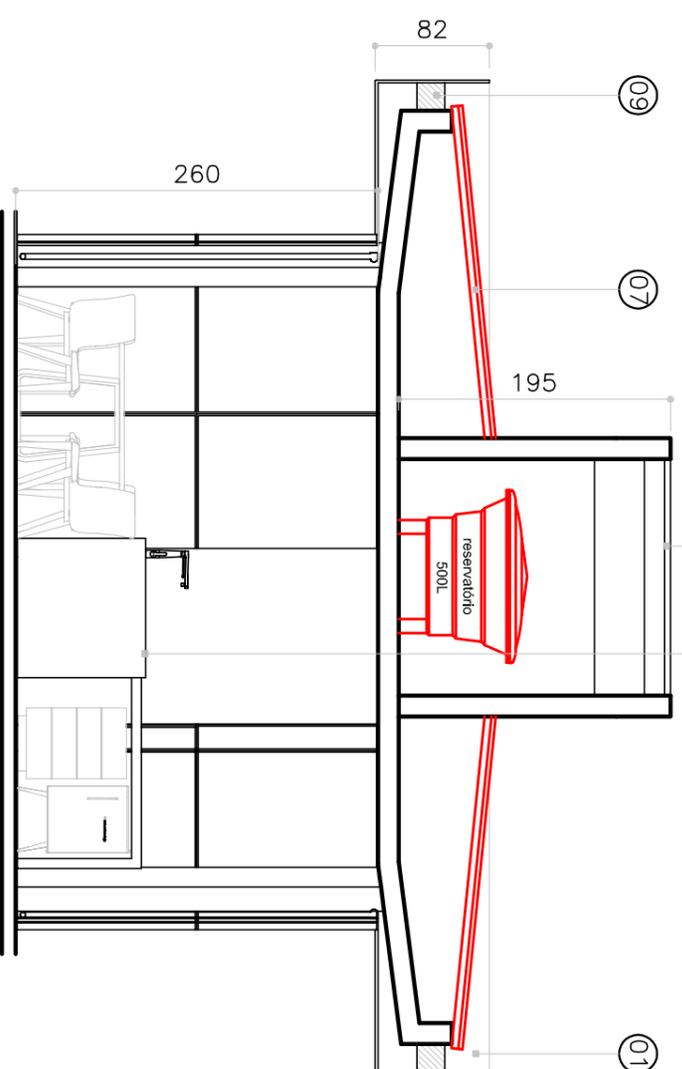

PMG SECRETARIA DE ANÁLISE E APROVAÇÃO DE PROJETOS – SEMAP

PROJETO	CENTRO DE APOIO AO TURISTA – ORLA PRAIA DA AREIA PRETA	DESENHO:	PRANCHA:
AUTOR DO PROJETO:		ESCALA:	DATA:
		INDICADA	2019
			02/05
			PÁGINA: 02