


PLANTA BAIXA (LOCAÇÃO)

ESCALA: 1/50


P1 ao P38

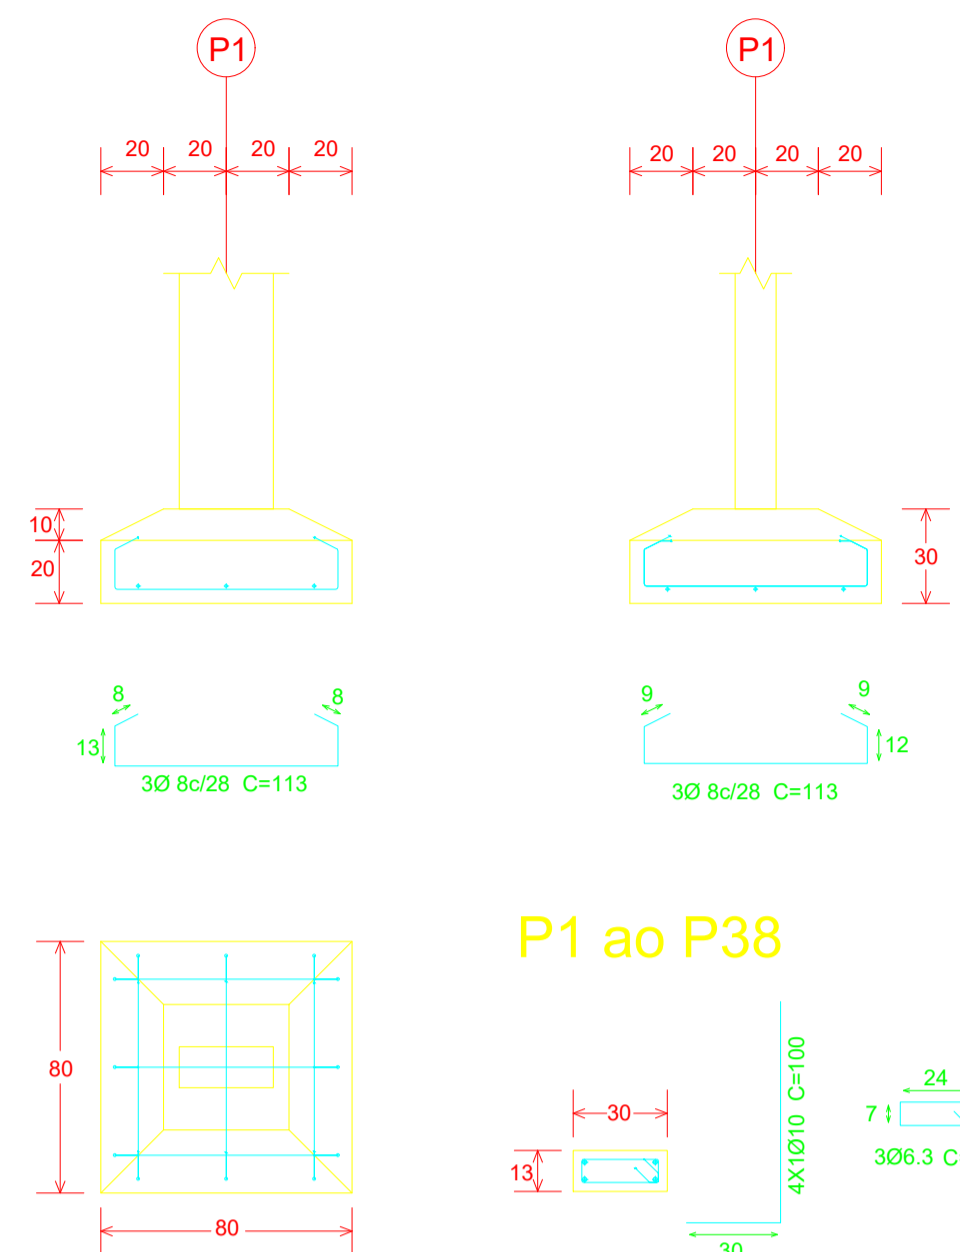

DETALHE TÍPICO DAS SAPATAS (x38)


ESCALA: 1/25

QUANTITATIVO DE MATERIAL		
INSUMO	UNIDADE	QUANTIDADE
Cimento Portland CP III	sc	284,00
Areia média	m³	27,00
Brita 1	m³	17,00
Cal hidratada CH III	Kg	863,00
Taipa 15x2,5cm	m	120,00
Taipa 30x2,5cm	m	518,00
Bloco de concreto 10x20x40cm	un	3.528,00
Aço CA-50 6,3mm	vara	69,00
Aço CA-50 8mm	vara	65,00
Aço CA-50 10mm	vara	47,00
Aço CA-60 5mm	vara	95,00
Arame recozido n.18 bwg	Kg	37,00
Preço 18x27	Kg	2,00

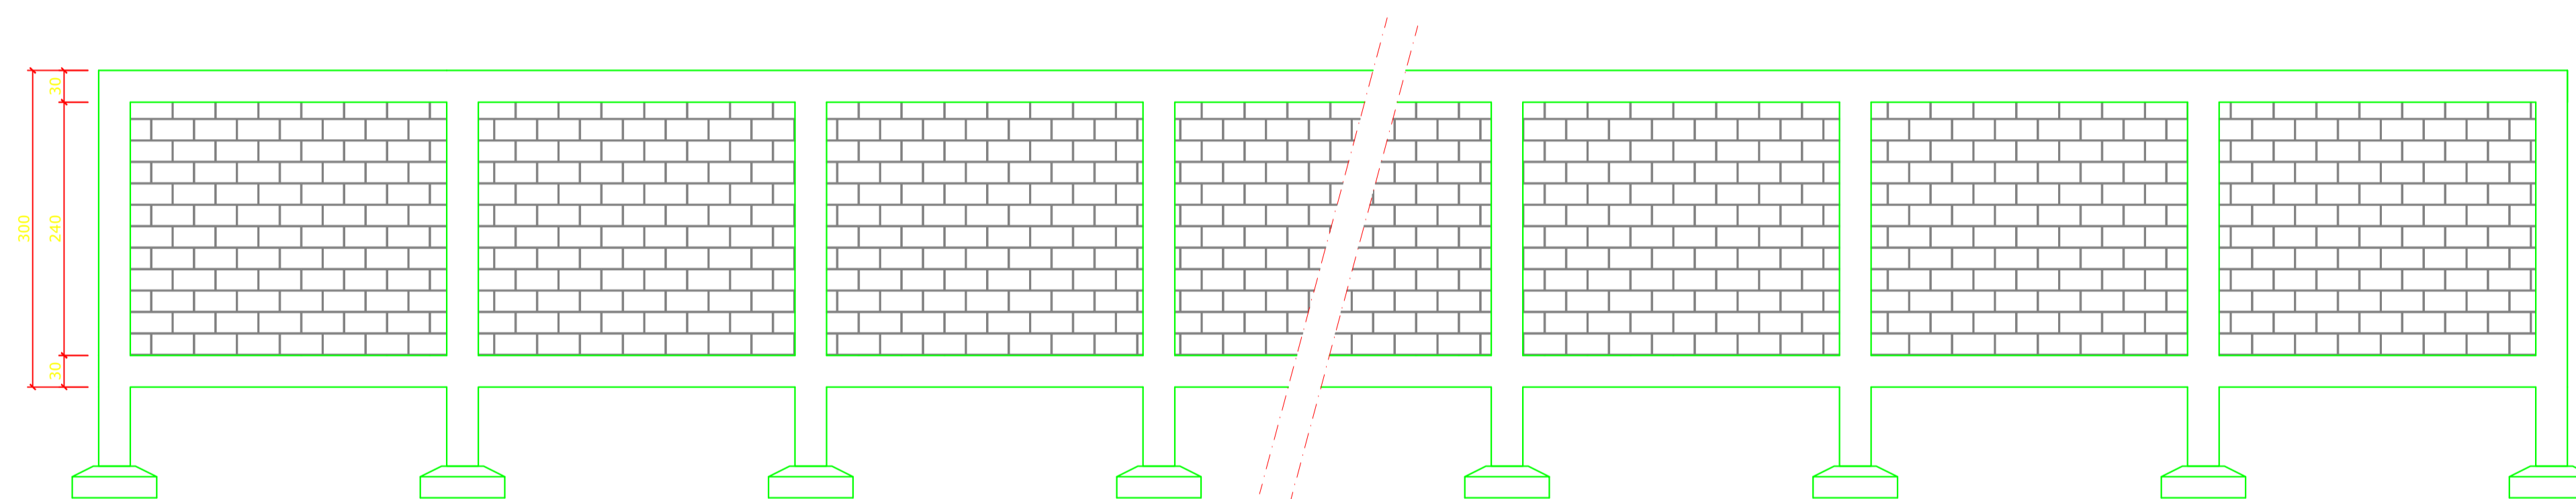

VISTA FRONTAL (MURO TIPO)

ESCALA: 1/50

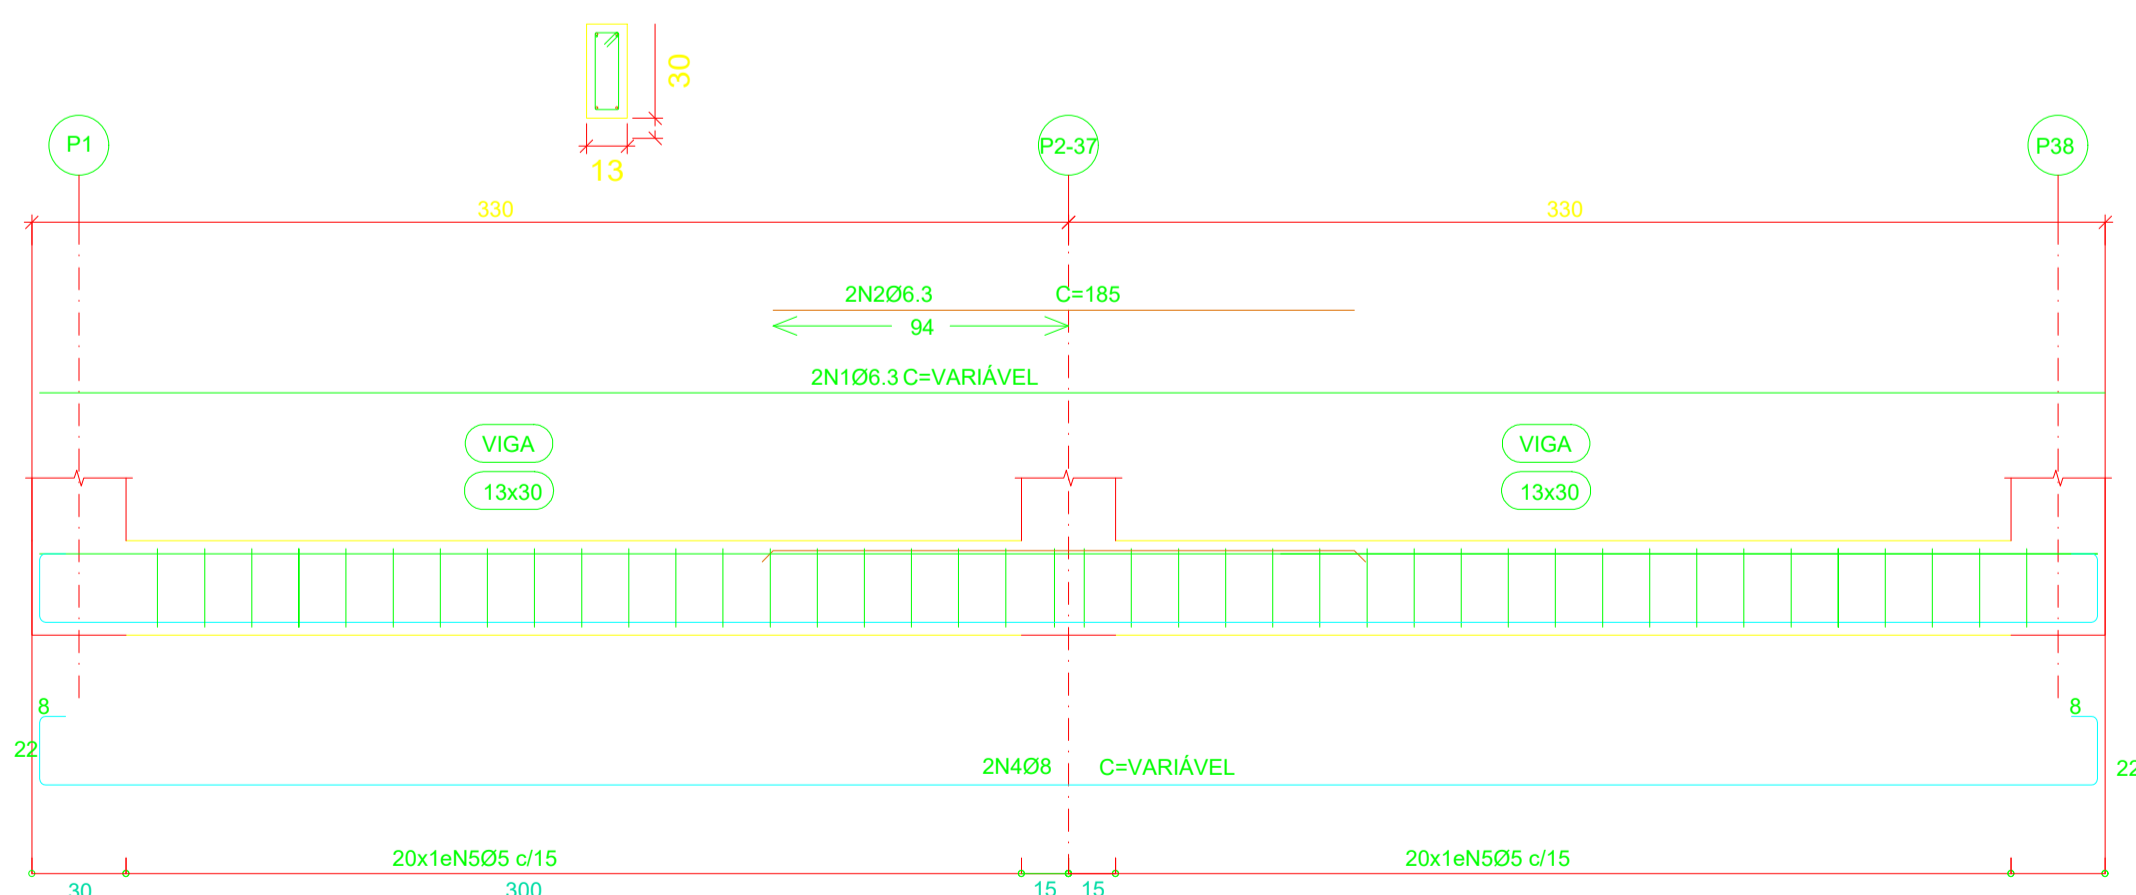

DETALHE TÍPICO DAS VIGAS (CINTAMENTO/COROAMENTO)

ESCALA: 1/25

PROJETO		PROJETO ESTRUTURAL (MURO)	
ENDEREÇO		JOSÉ ALBÉRICO LANTIMAN RIO CLARO - GUARAPARI - ES	
PROPRIETÁRIO	Prefeitura Municipal de Guarapari CNPJ: 27.165.190/0001-53		
AUTOR DO PROJETO E RESP. TÉCNICO	Monique Esteves de Oliveira Eng. Civil CREA: ES - 014702/D		
ASSUNTO	DATA	 ENGENHARIA E CONSTRUÇÕES projetos para construções medições de obras regularização de obras acompanhamento de obras laudo técnico e meio ambiente Tel.: 9816 2322 / 9739 9997 / 3361 3861 meoengenharia@yahoo.com.br	
PLANTA DE LOCAÇÃO VISTAS E DETALHES	NOVEMBRO/2020		
FOLHA	DESENHO:	ÁREA TOTAL CONST.	ESCALA
01/01	Marcos A. V. Pestana		INDICADA