


**PLANTA BAIXA (LOCAÇÃO)**

ESCALA: 1/50


**P1 ao P31**

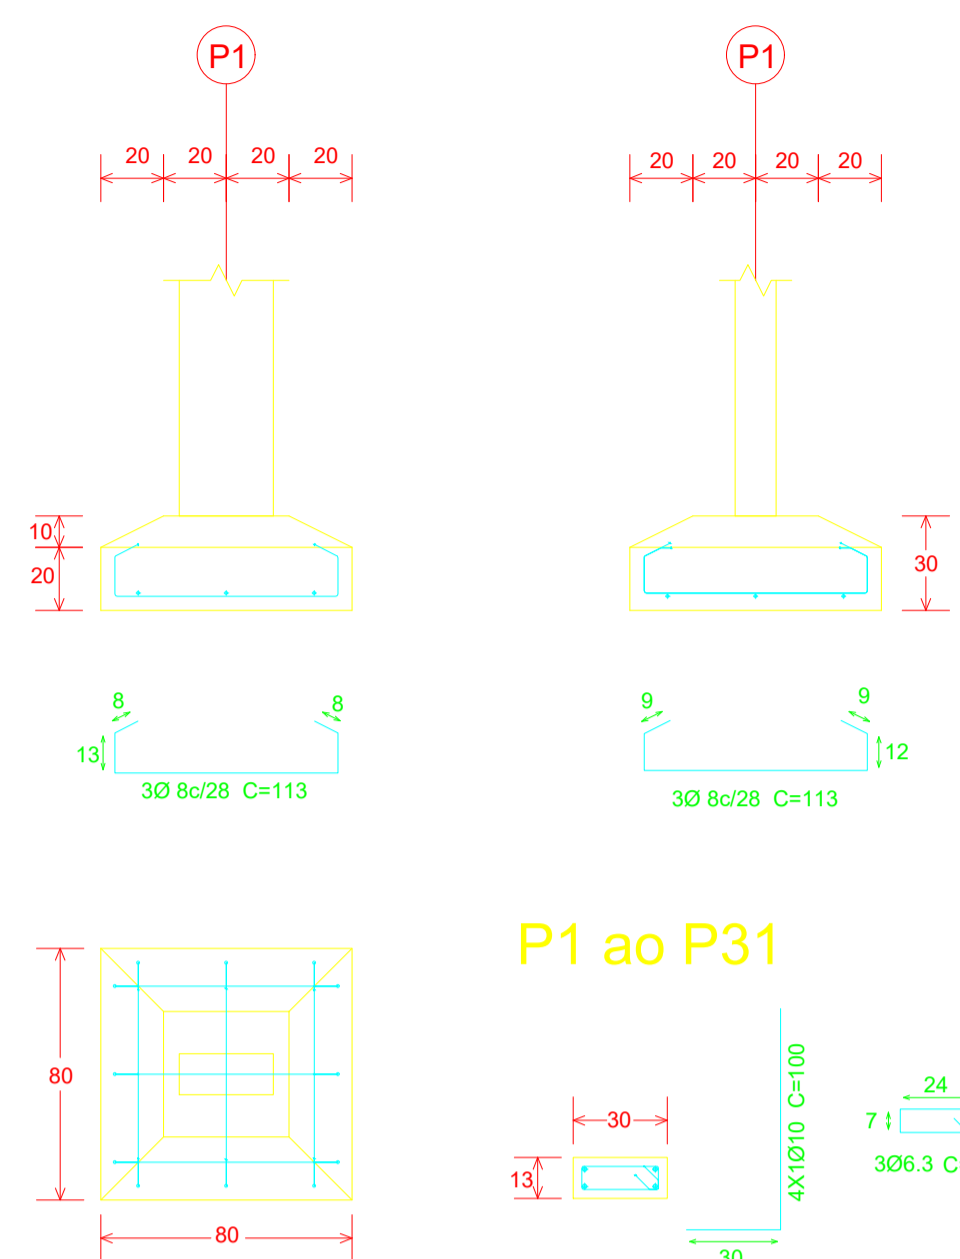

**DETALHE TÍPICO DAS SAPATAS (x31)**


ESCALA: 1/25

QUANTITATIVO DE MATERIAL		
INSUMO	UNIDADE	QUANTIDADE
Cimento Portland CP III	sc	199,00
Areia média	m³	18,00
Brita 1	m³	13,00
Cal hidratada CH III	Kg	677,00
Taipa 15x2,5cm	m	33,00
Taipa 30x2,5cm	m	138,00
Bloco de concreto 10x20x40cm	un	1.050,00
Aço CA-50 6,3mm	vara	11,00
Aço CA-50 8mm	vara	30,00
Aço CA-50 10mm	vara	13,00
Aço CA-60 5mm	vara	25,00
Arame recozido n.18 bwg	Kg	12,00
Prego 18x27	Kg	1,00

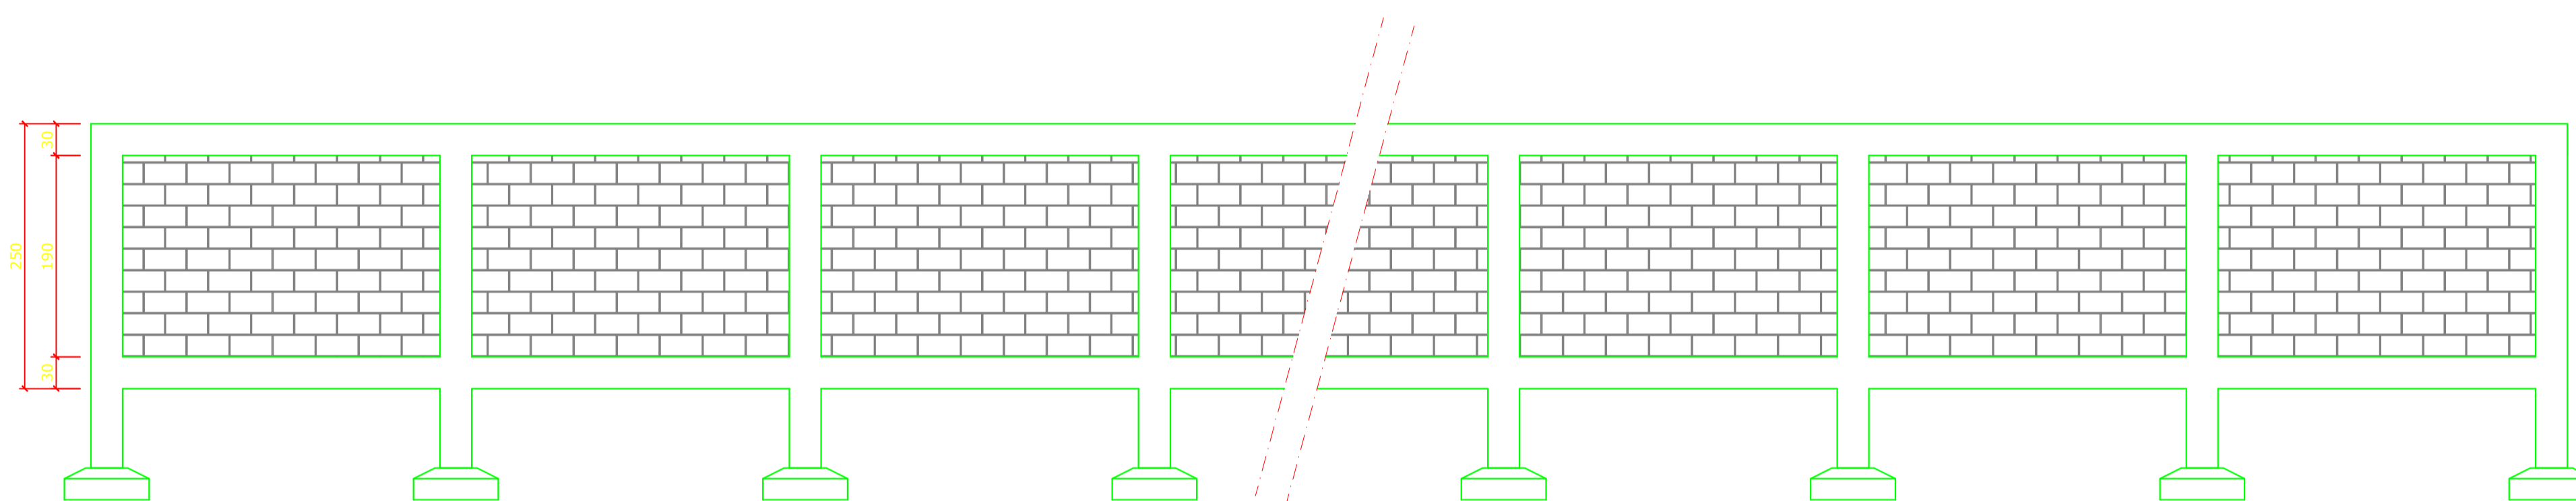

**VISTA FRONTAL (MURO TIPO)**

ESCALA: 1/50

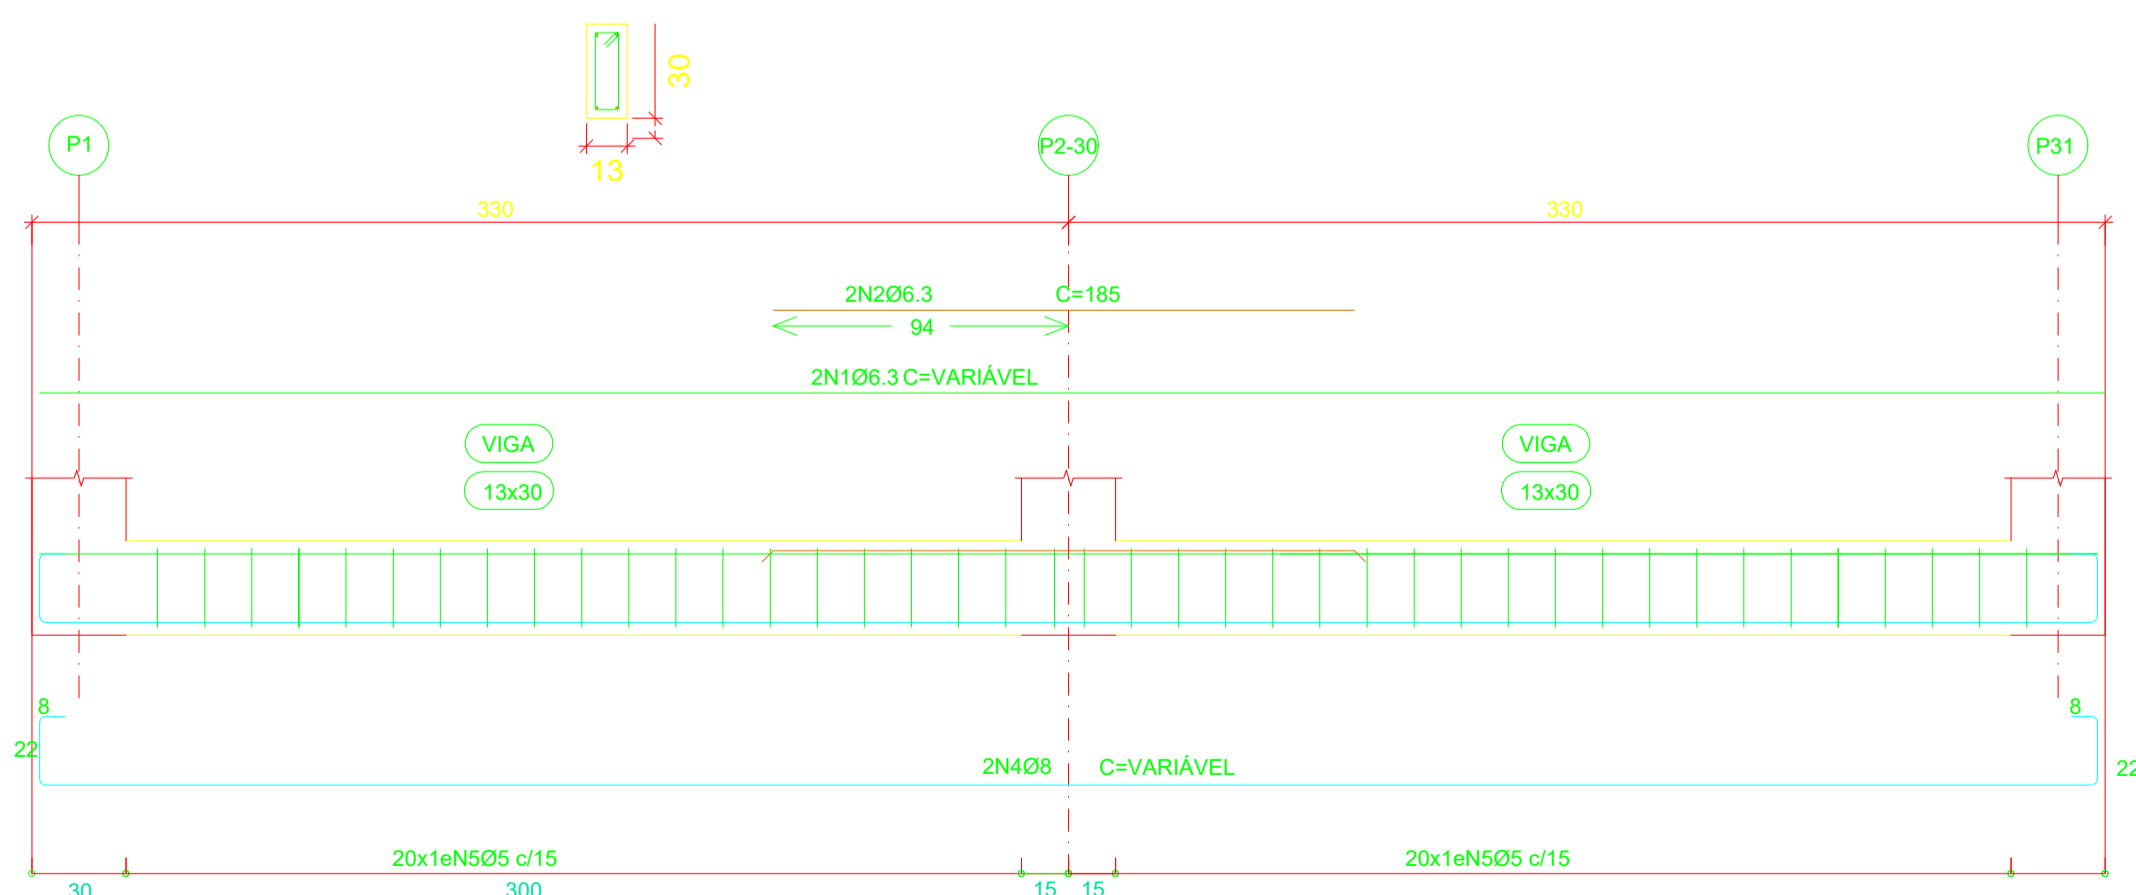

**DETALHE TÍPICO DAS VIGAS (CINTAMENTO/COROAMENTO)**

ESCALA: 1/25

PROJETO		<b>PROJETO ESTRUTURAL (MURO)</b>	
ENDEREÇO		<b>EMEF DALZIRA MERIGUETTI</b> RIO GRANDE - GUARAPARI - ES	
PROPRIETÁRIO	Prefeitura Municipal de Guarapari CNPJ: 27.165.190/0001-53		
AUTOR DO PROJETO E RESP. TÉCNICO	Monique Esteves de Oliveira Eng. Civil CREA: ES - 014702/D		
ASSUNTO	DATA	 <b>ENGENHARIA E CONSTRUÇÕES</b> projetos para construções medições de obras regularização de obras acompanhamento de obras laudo técnico e meio ambiente Tel.: 9816 2322 / 9739 9997 / 3361 3861 meoengenharia@yahoo.com.br	
<b>PLANTA DE LOCAÇÃO VISTAS E DETALHES</b>	NOVEMBRO/2020		
FOLHA	DESENHO:	ÁREA TOTAL CONST.	ESCALA
<b>01/01</b>	<b>Marcos A. V. Pestana</b>		INDICADA