



PLANTA BAIXA - MÓDULO JARDINEIRA

ESCALA: 1/25

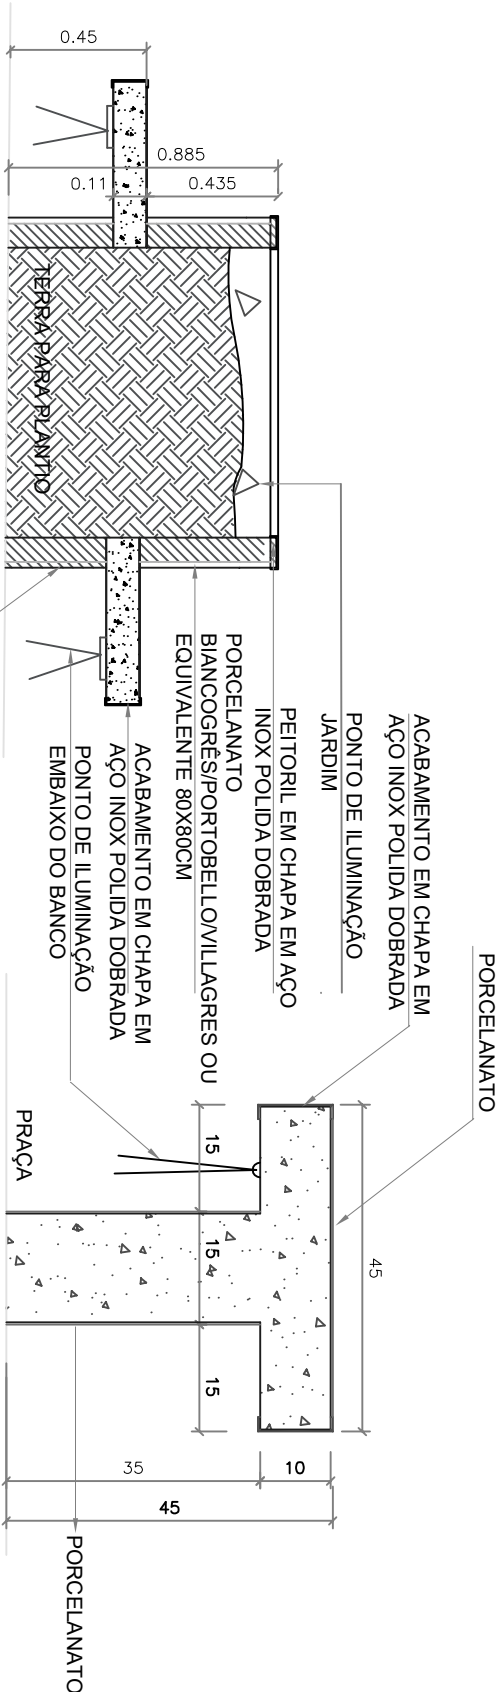


CORTE AA - MÓDULO JARDINEIRA

ESCALA: 1/25

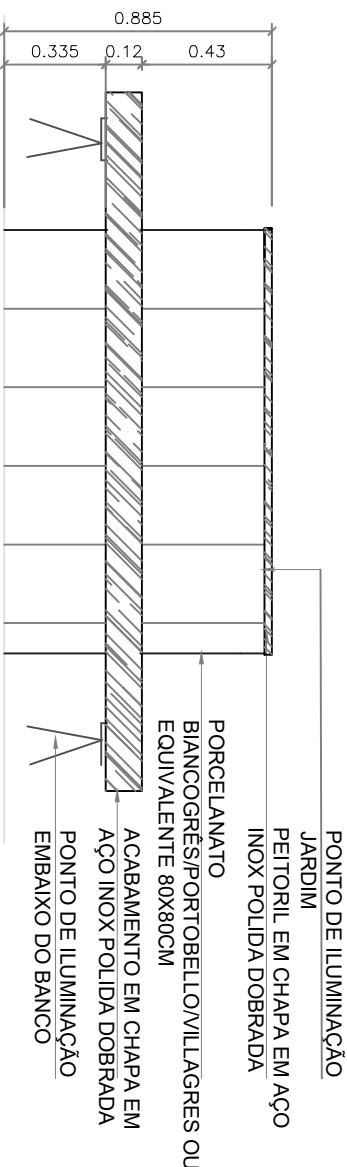


CORTE AA - MÓDULO JARDINEIRA

ESCALA: 1/25

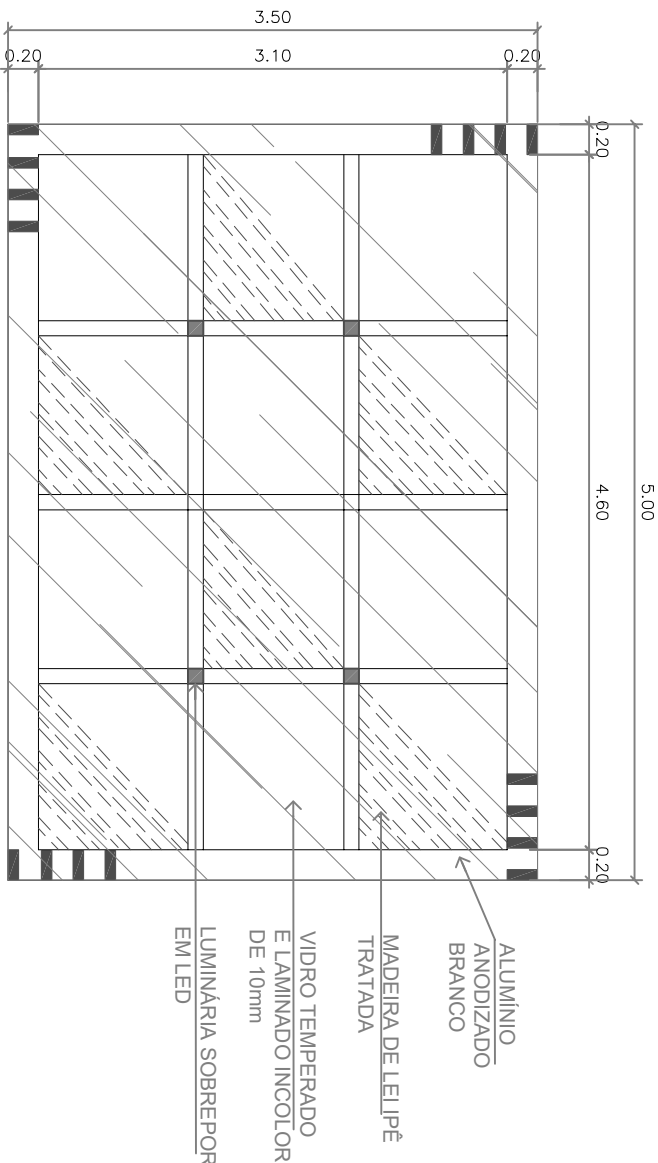

PLANTA BAIXA - PÉRGOLA

ESCALA: 1/50

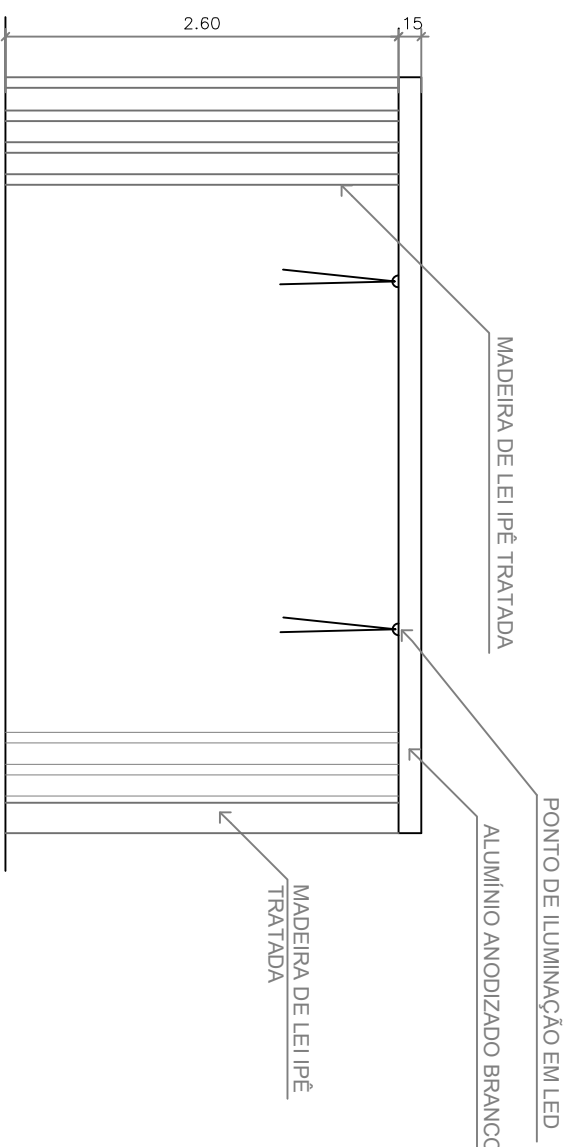

VISTA - PÉRGOLA

ESCALA: 1/50

PMG SECRETARIA DE OBRAS E SERVIÇOS URBANOS - SEMOP			
PROJETO:	PROJETO DE DESENHO URBANO - BANCO E PÉRGOLA	CONTEÚDO:	DETALHES
AUTOR DO PROJETO:	PRAÇA GERALDINO ALVES DE SOUZA - BAIRRO: MEALPE	ENFEREIRO:	PRAÇAS GUARAPARÉS
	Sônia Bionenschinkel	ESCALA:	INDICADA
	CAULES A138606-1	DATA:	NOV / 2022