


S-8A

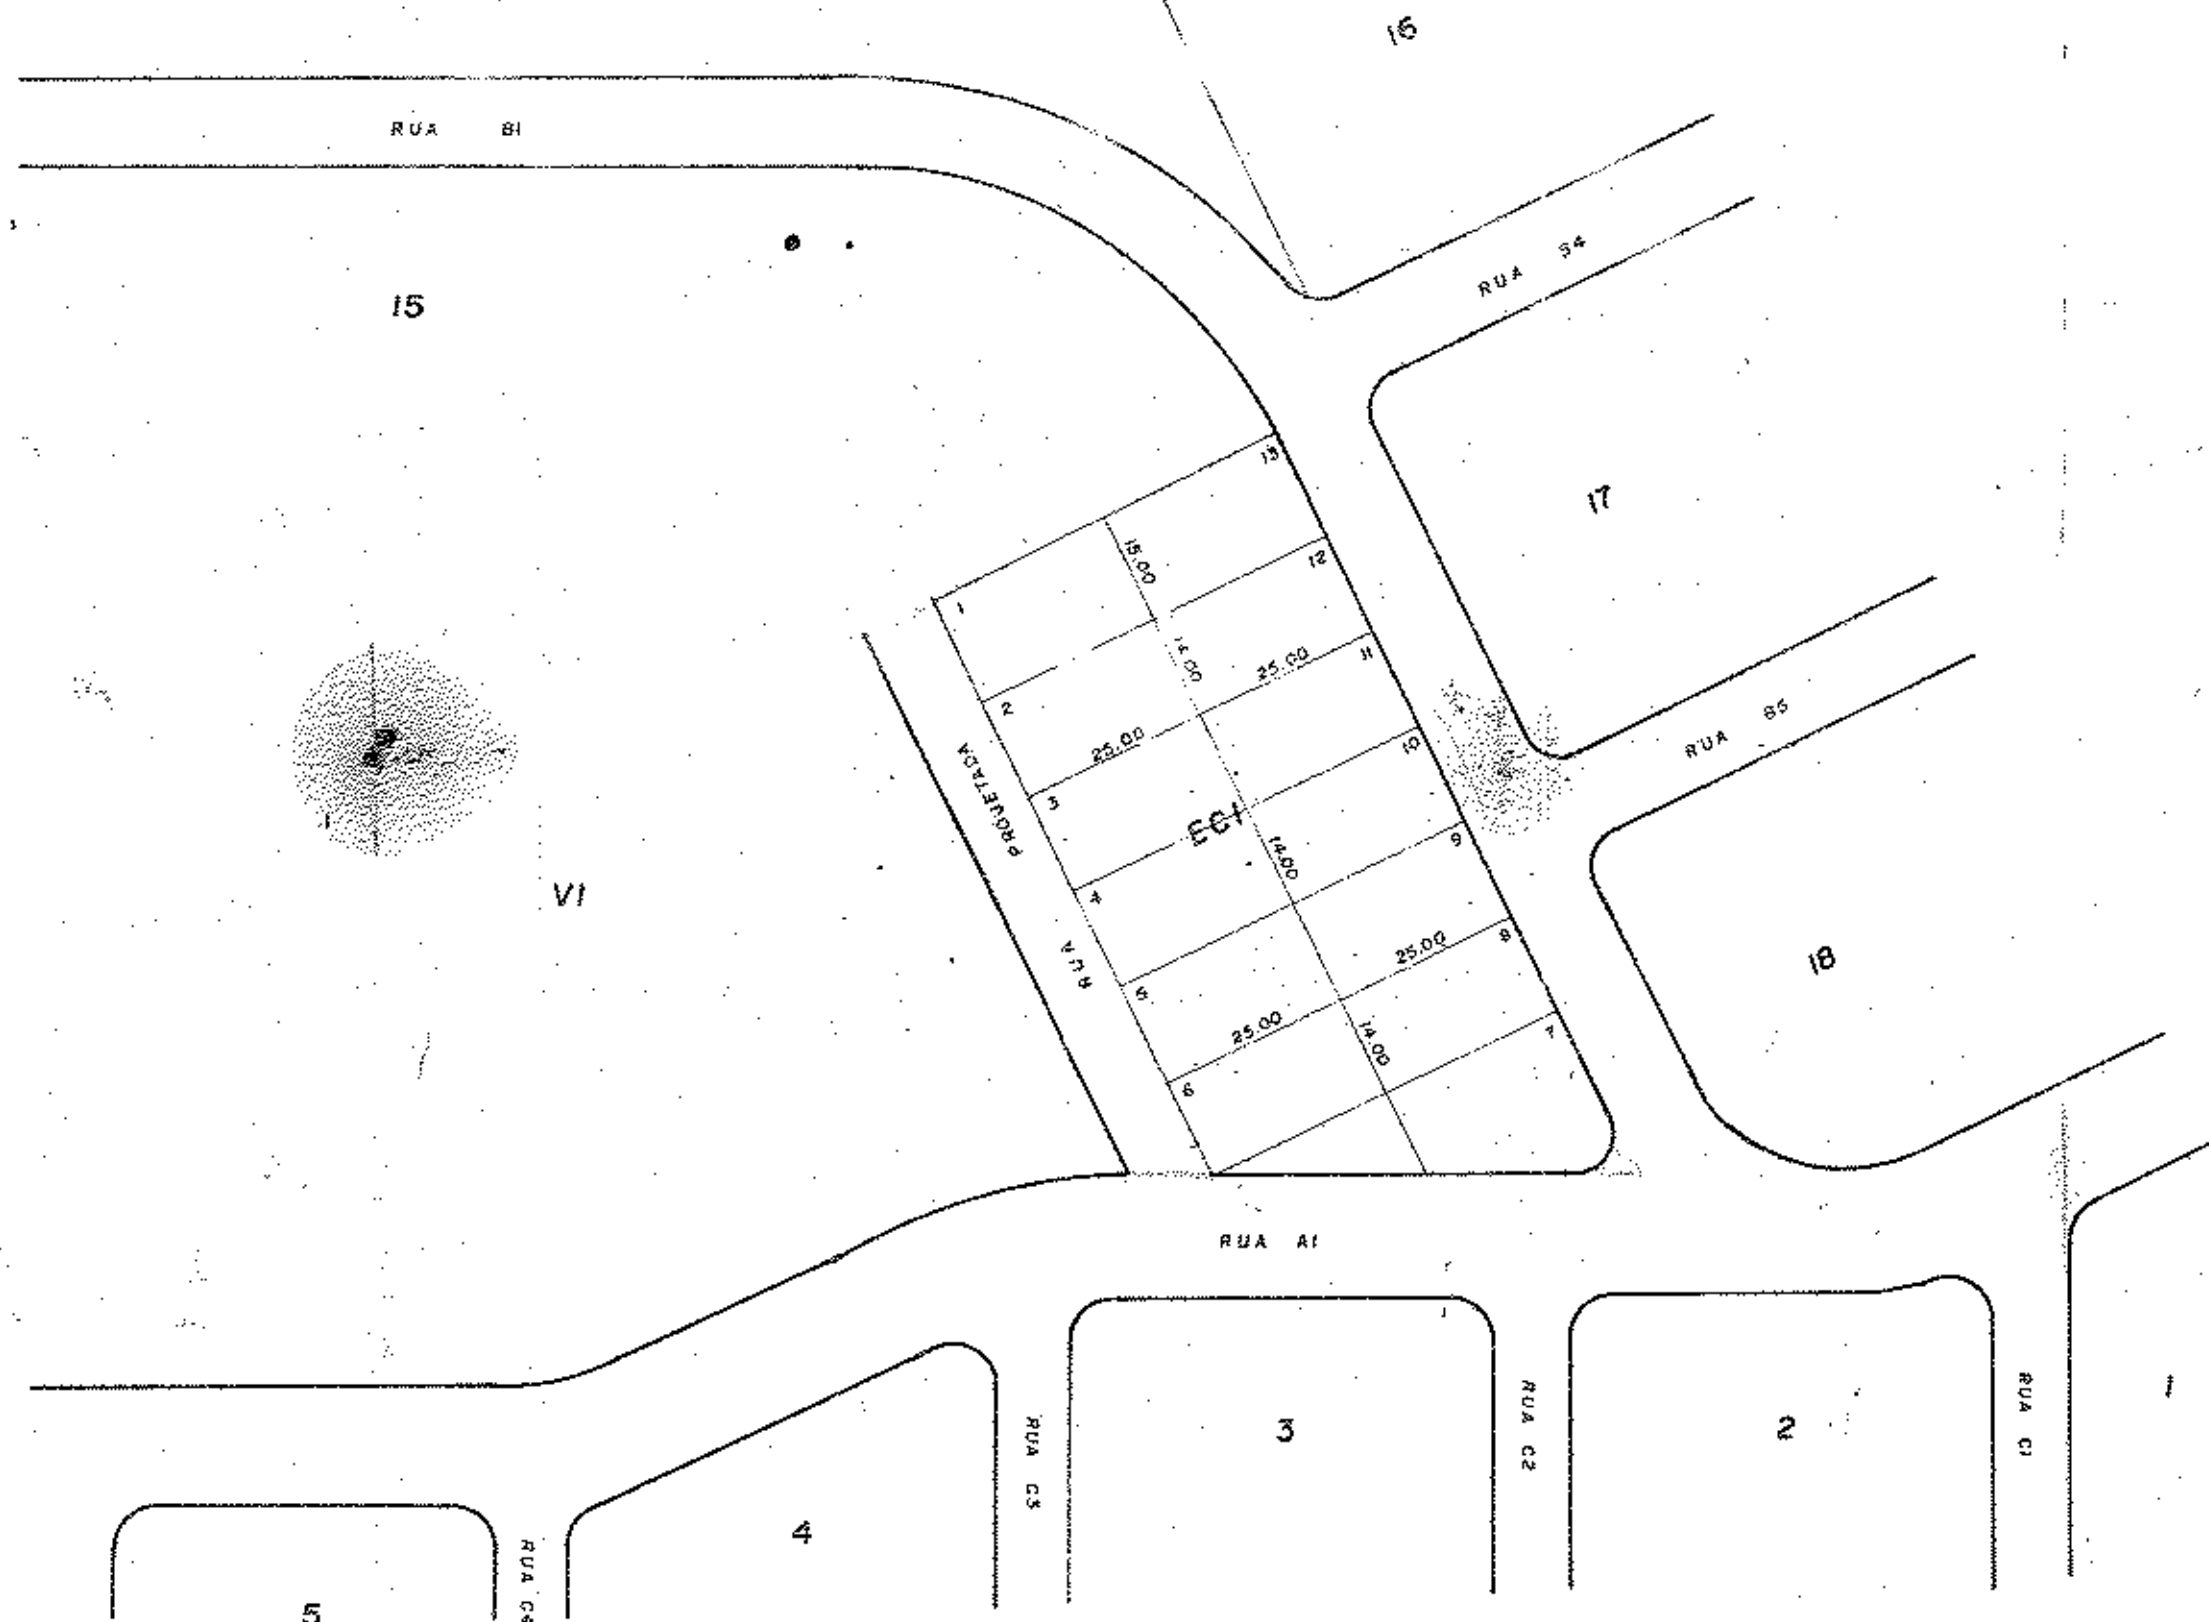

PROJ. DE LOTEAMENTO
LOTEAMENTO ARICARDO
PROJ. DE LOTEAMENTO
PROJ. DE LOTEAMENTO

TOPOGRAFIA E PROJECCOES
PONTAL - EMP. IMOBILIARIOS LTDA
MODIFICACAO DA QUADRA VI
LOT. SOL NASCENTE
A.L. RIBEIRO
09 / 12 / 82