


PLANTA BAIXA PAV. TÉRRECO
ESC.: 1/100

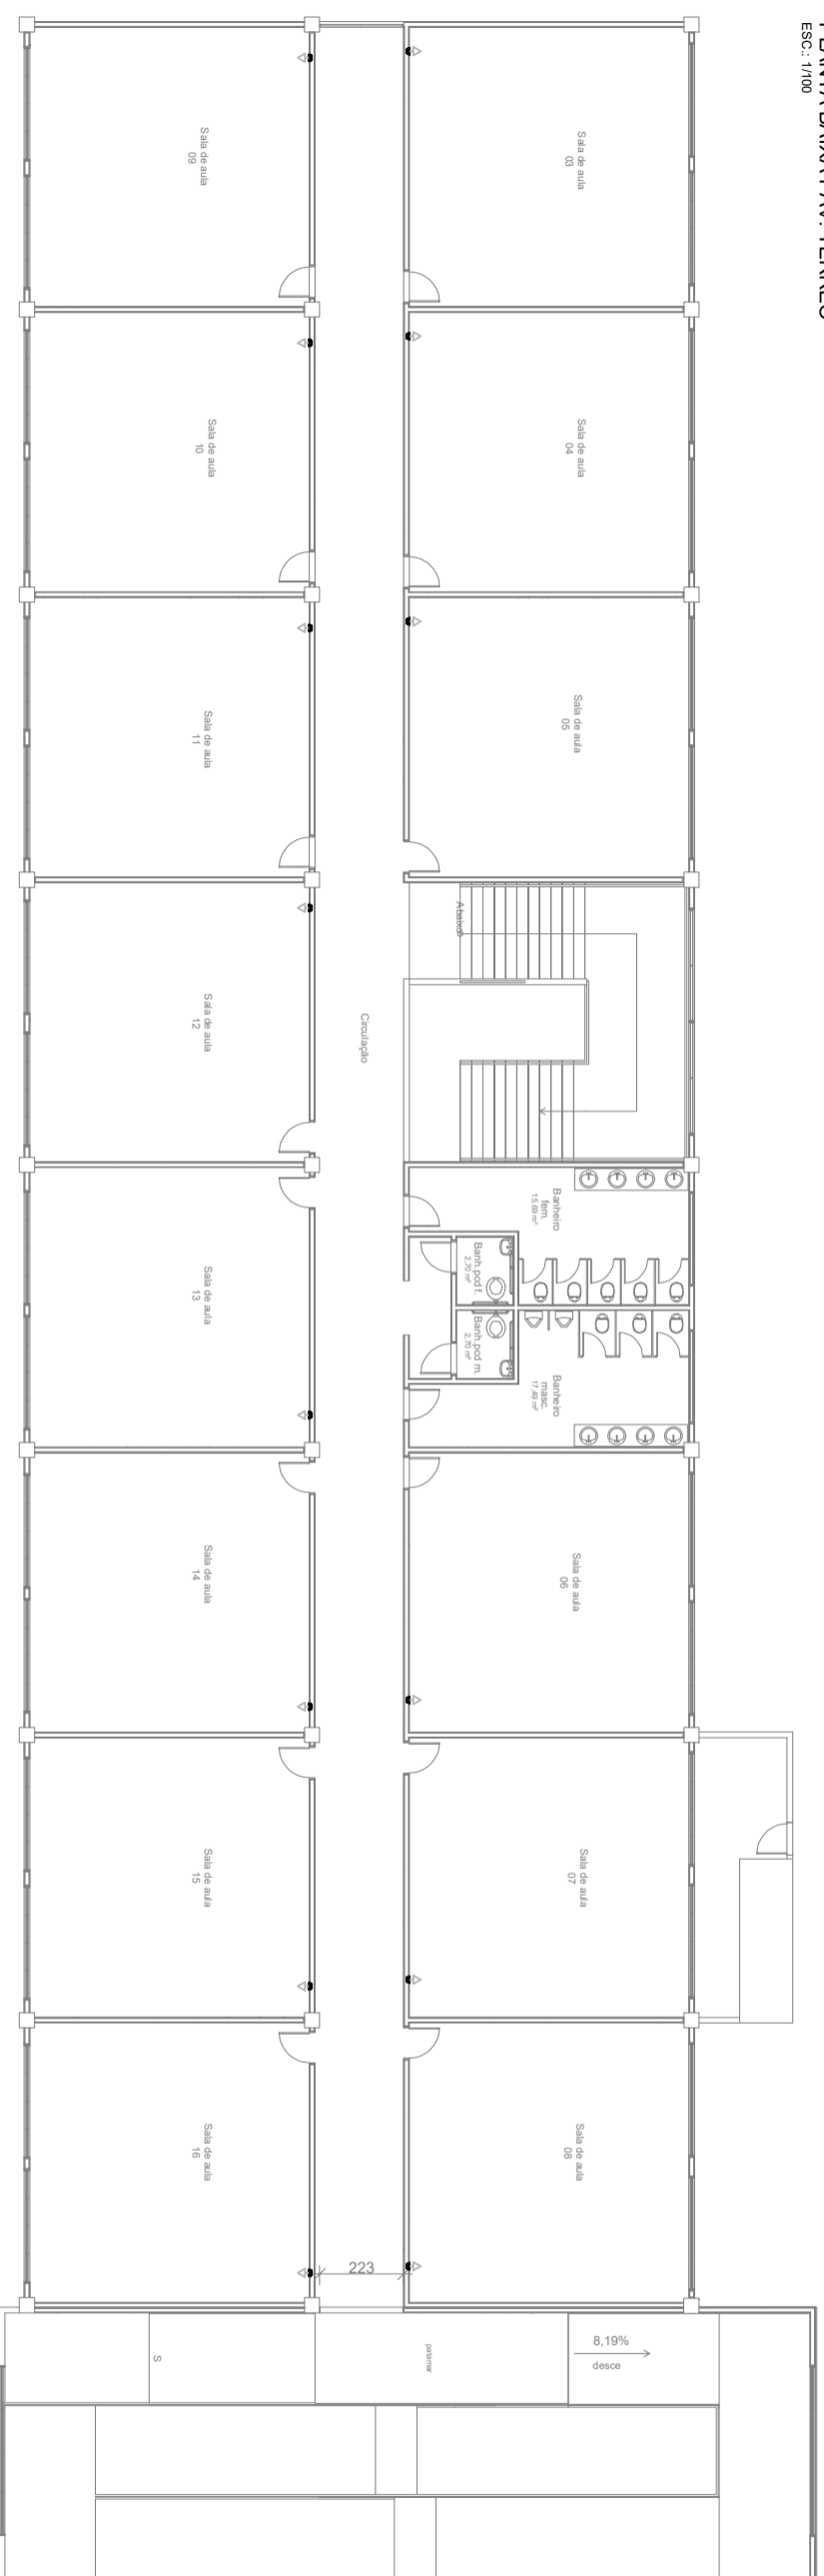

PLANTA BAIXA PAV. SUPERIOR
ESC.: 1/100



PREFEITURA MUNICIPAL DE GUARAPARI
SECRETARIA MUNICIPAL DE OBRAS

LEVANTAMENTO DE PONTOS ELÉTRICOS

ESCOLA : FRANCISCO ARAÚJO BAIRRO: PEROCOÃO

LOCAL: LOTEAMENTO SANTAIZABEL, S/Nº - BAIRRO PEROCOÃO, GUARAPARI - ES

PROJETO: LEVANTAMENTO DE PONTOS ELÉTRICOS

SÍMBOLO	SÍMBOLOGIA
●	DESCRIÇÃO

CONTEÚDO: PLANTA BAIXA

FOLHA 1/1