

poste


passseio

meio fio

muro

LEGENDA ILUMINAÇÃO:

- POSTE DE ILUMINAÇÃO PÚBLICA
- LUMINÁRIA BALIZADOR DE EMBUTIR NO PISO PARA LÂMPADA DIGITAL DE LED SW GU10 3000K, EM ALUMÍNIO COM PINTURA ELETROSTÁTICA PRETA COM VIDRO TEMPERADO MEDIDAS - 10cm DIÂMETRO X NICHÔ 8cm X PROFUNDIDADE 8,5cm
- ☐ REFLETOR DE JARDIM
- ▭ REFLETOR DE LED DE 50W COR NEUTRA
- ▭ POSTE ORNAMENTAL COM LÂMPADA DE LED

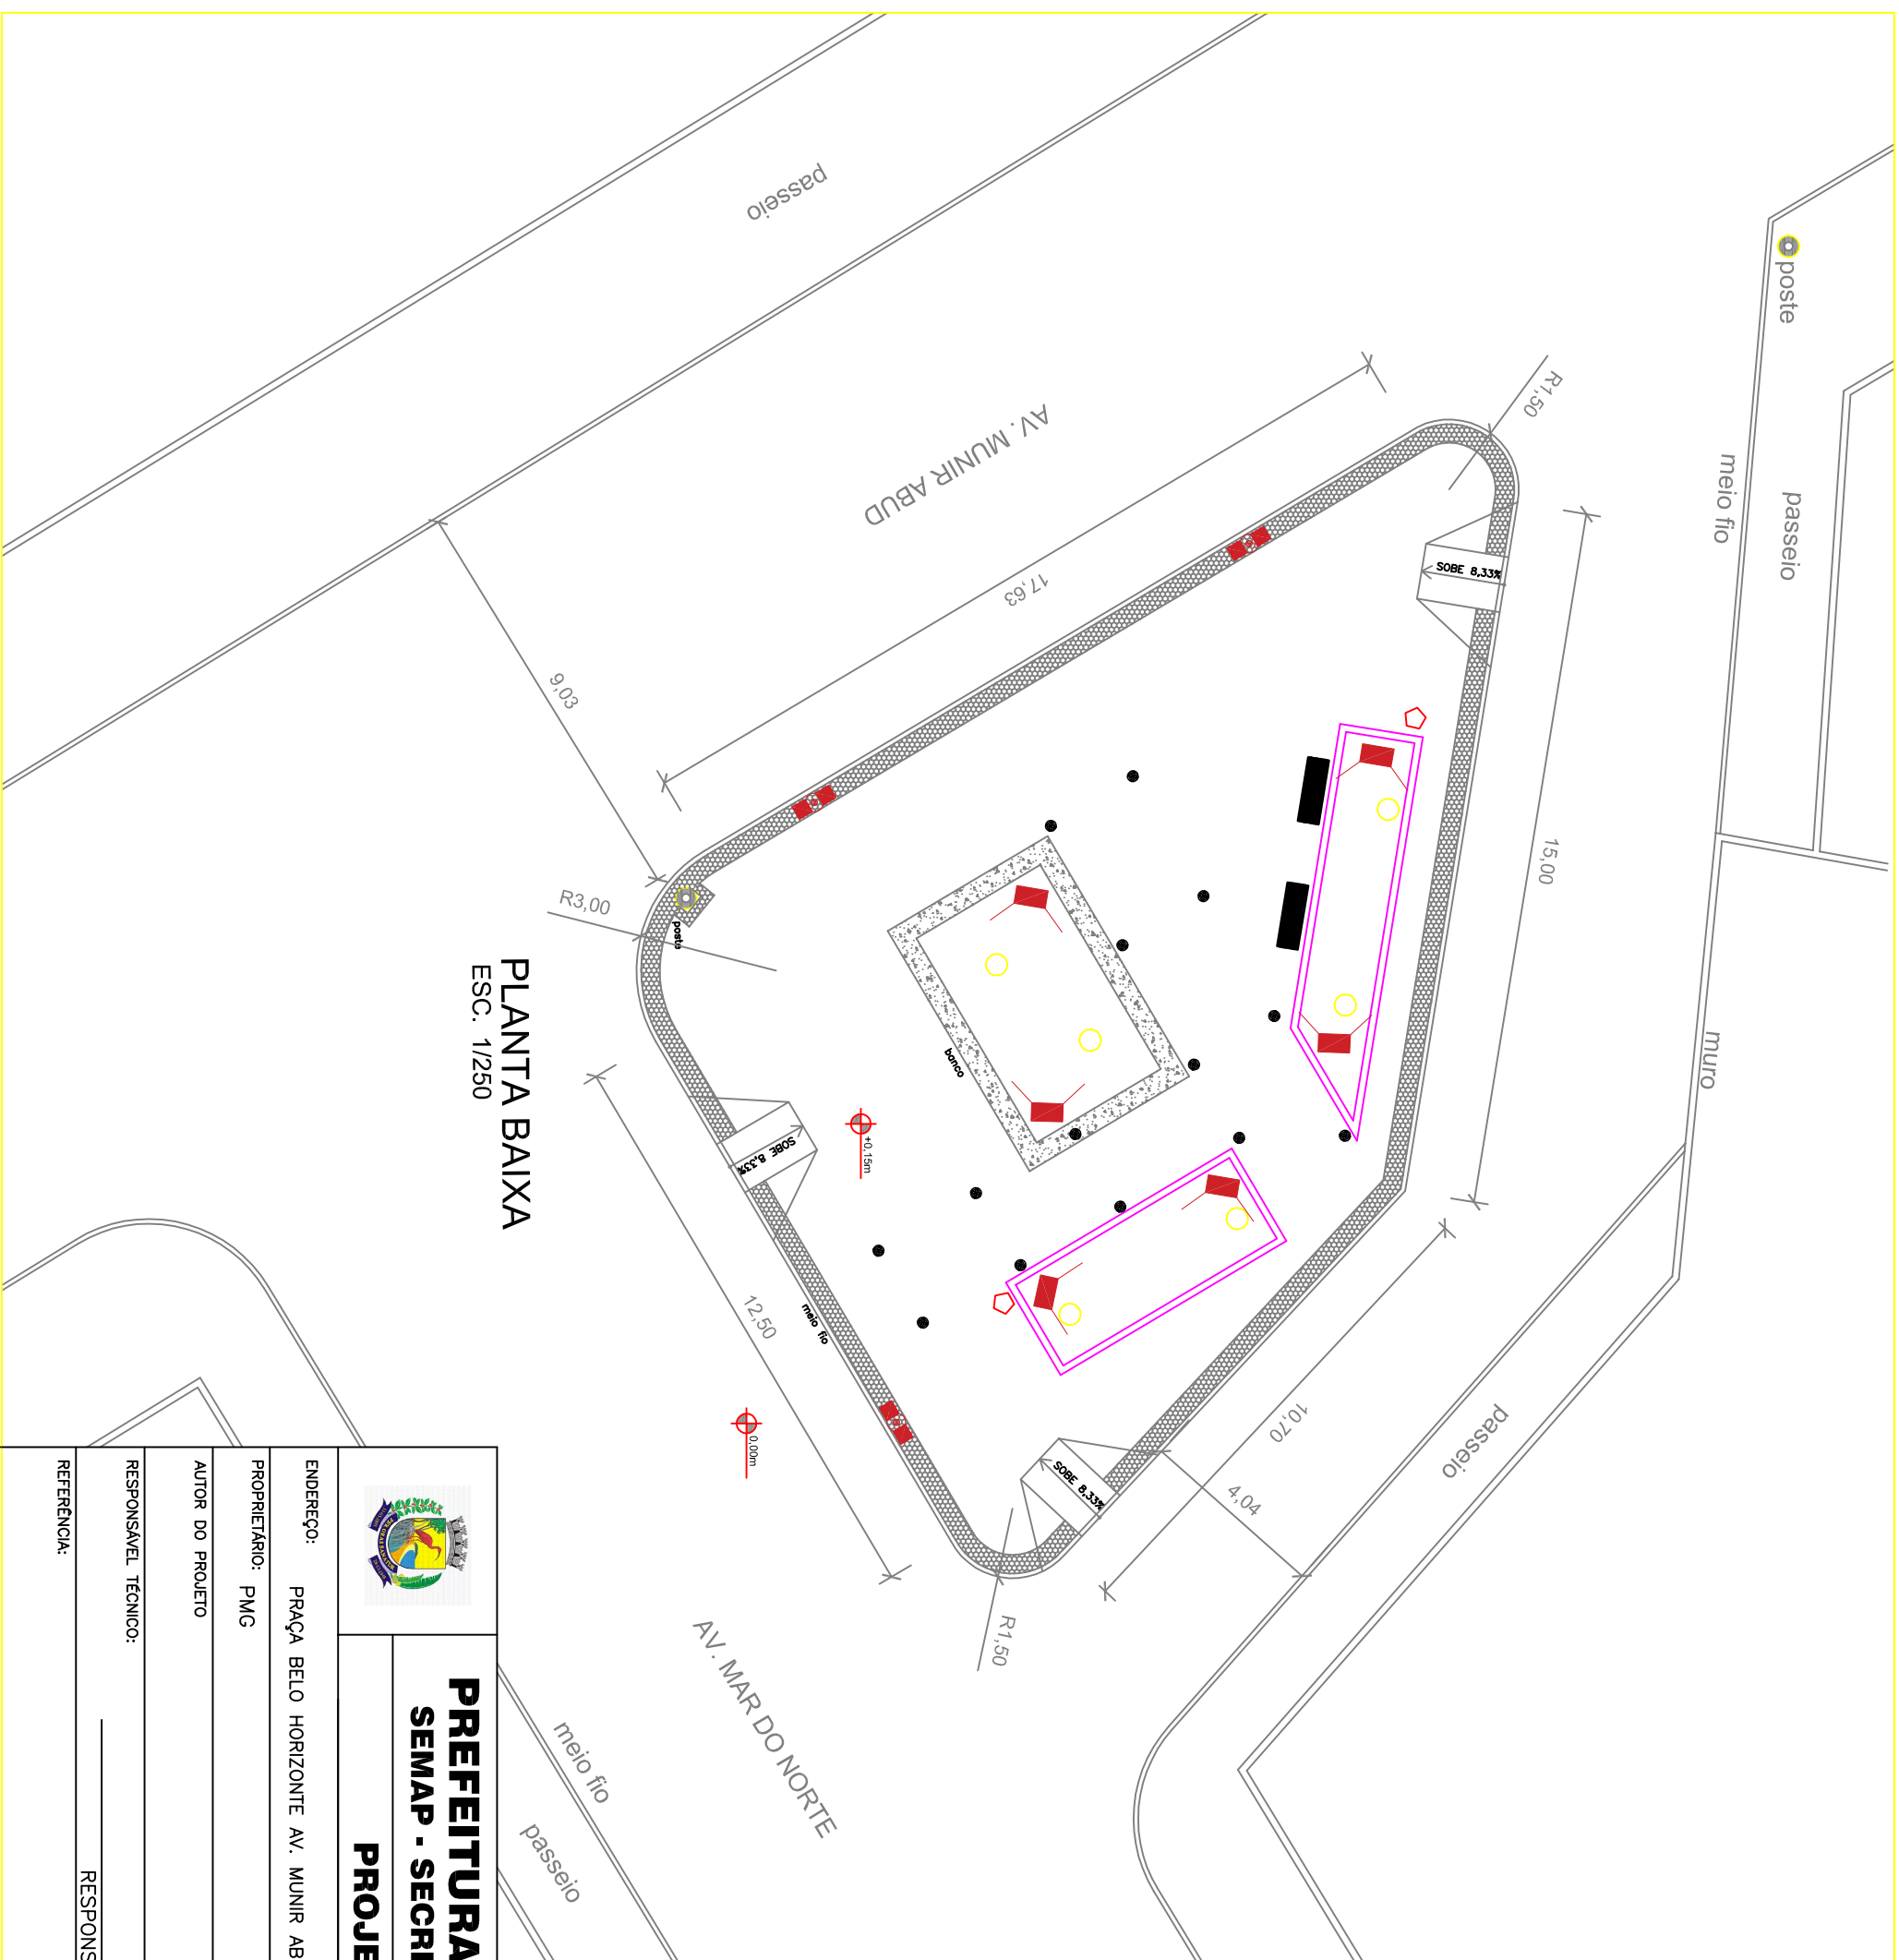

PLANTA BAIXA
ESC. 1/250

PREFEITURA MUNICIPAL DE GUARAPARI
SEMAB - SECRETARIA MUNICIPAL DE PROJETOS
PROJETO DE ARQUITETURA



ENDEREÇO:	PRAÇA BELO HORIZONTE AV. MUNIR ABUD – BAIRRO: PRAIA DO MORRO		
PROPRIETÁRIO:	PMG	TIPO:	PONTOS DE ILUMINAÇÃO
AUTOR DO PROJETO		CREA/CAU	ESCALA: INDICADA
RESPONSÁVEL TÉCNICO:		CREA/CAU	FORMATO: A3
REFERÊNCIA:	RESPONSÁVEL TÉCNICO	AREAS TOTAL:	FOLHA: 04 / 05