


LEGENDA ILUMINAÇÃO:

- POSTE DE ILUMINAÇÃO FUNCIONAL
- LUMINÁRIA BALZADOR DE EMBITIR NO PISO PARA LÂMPADA DICRÓICA DE LED 5W/GU10 3000K EM ALUMÍNIO COM PINTURA ELETROSTÁTICA PRETA COM VIDRO TEMPERADO MEDIDAS - 100mm DIÂMETRO X 110CHO 8cm X PROFUNDIDADE 8,5cm
- ▣ REFLETOR DE JARDIM EM LED

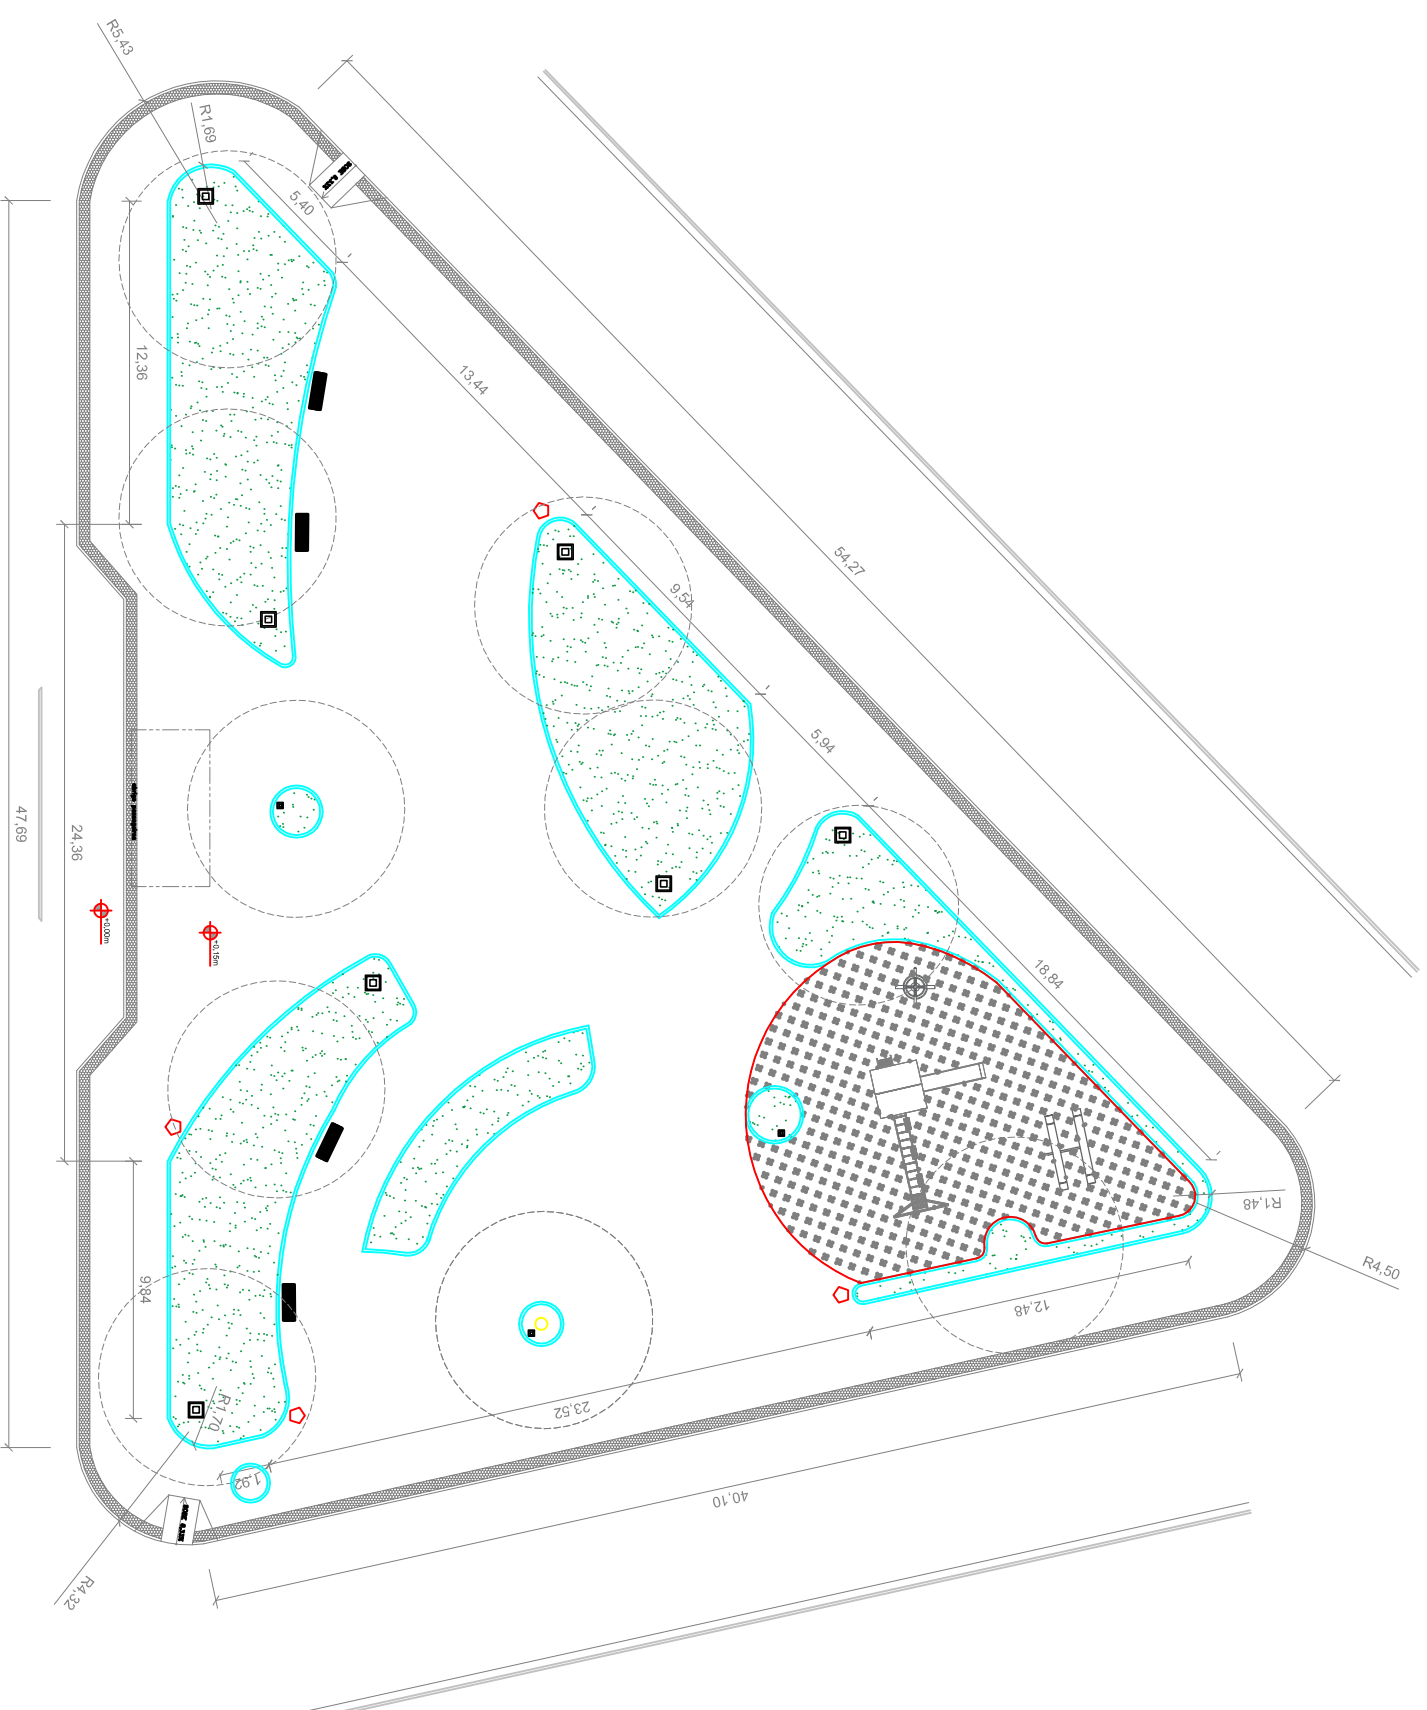

PLANTA BAIXA
ESC. 1/250



PREFEITURA MUNICIPAL DE GUARAPARI
SEMAB - SECRETARIA MUNICIPAL DE PROJETOS
PROJETO DE ARQUITETURA

ENDEREÇO:	PRAÇA PARIS – BAIRRO: PRAIA DO MORRO		
PROPRIETÁRIO:	PMG	TIPO:	PONTOS DE ILUMINAÇÃO
AUTOR DO PROJETO		CREA/CAU	ESCALA:
RESPONSÁVEL TÉCNICO:		CREA/CAU	INDICADA
REFERÊNCIA:	RESPONSÁVEL TÉCNICO		FORMATO:
			A3
			FOLHA:
			02
			02