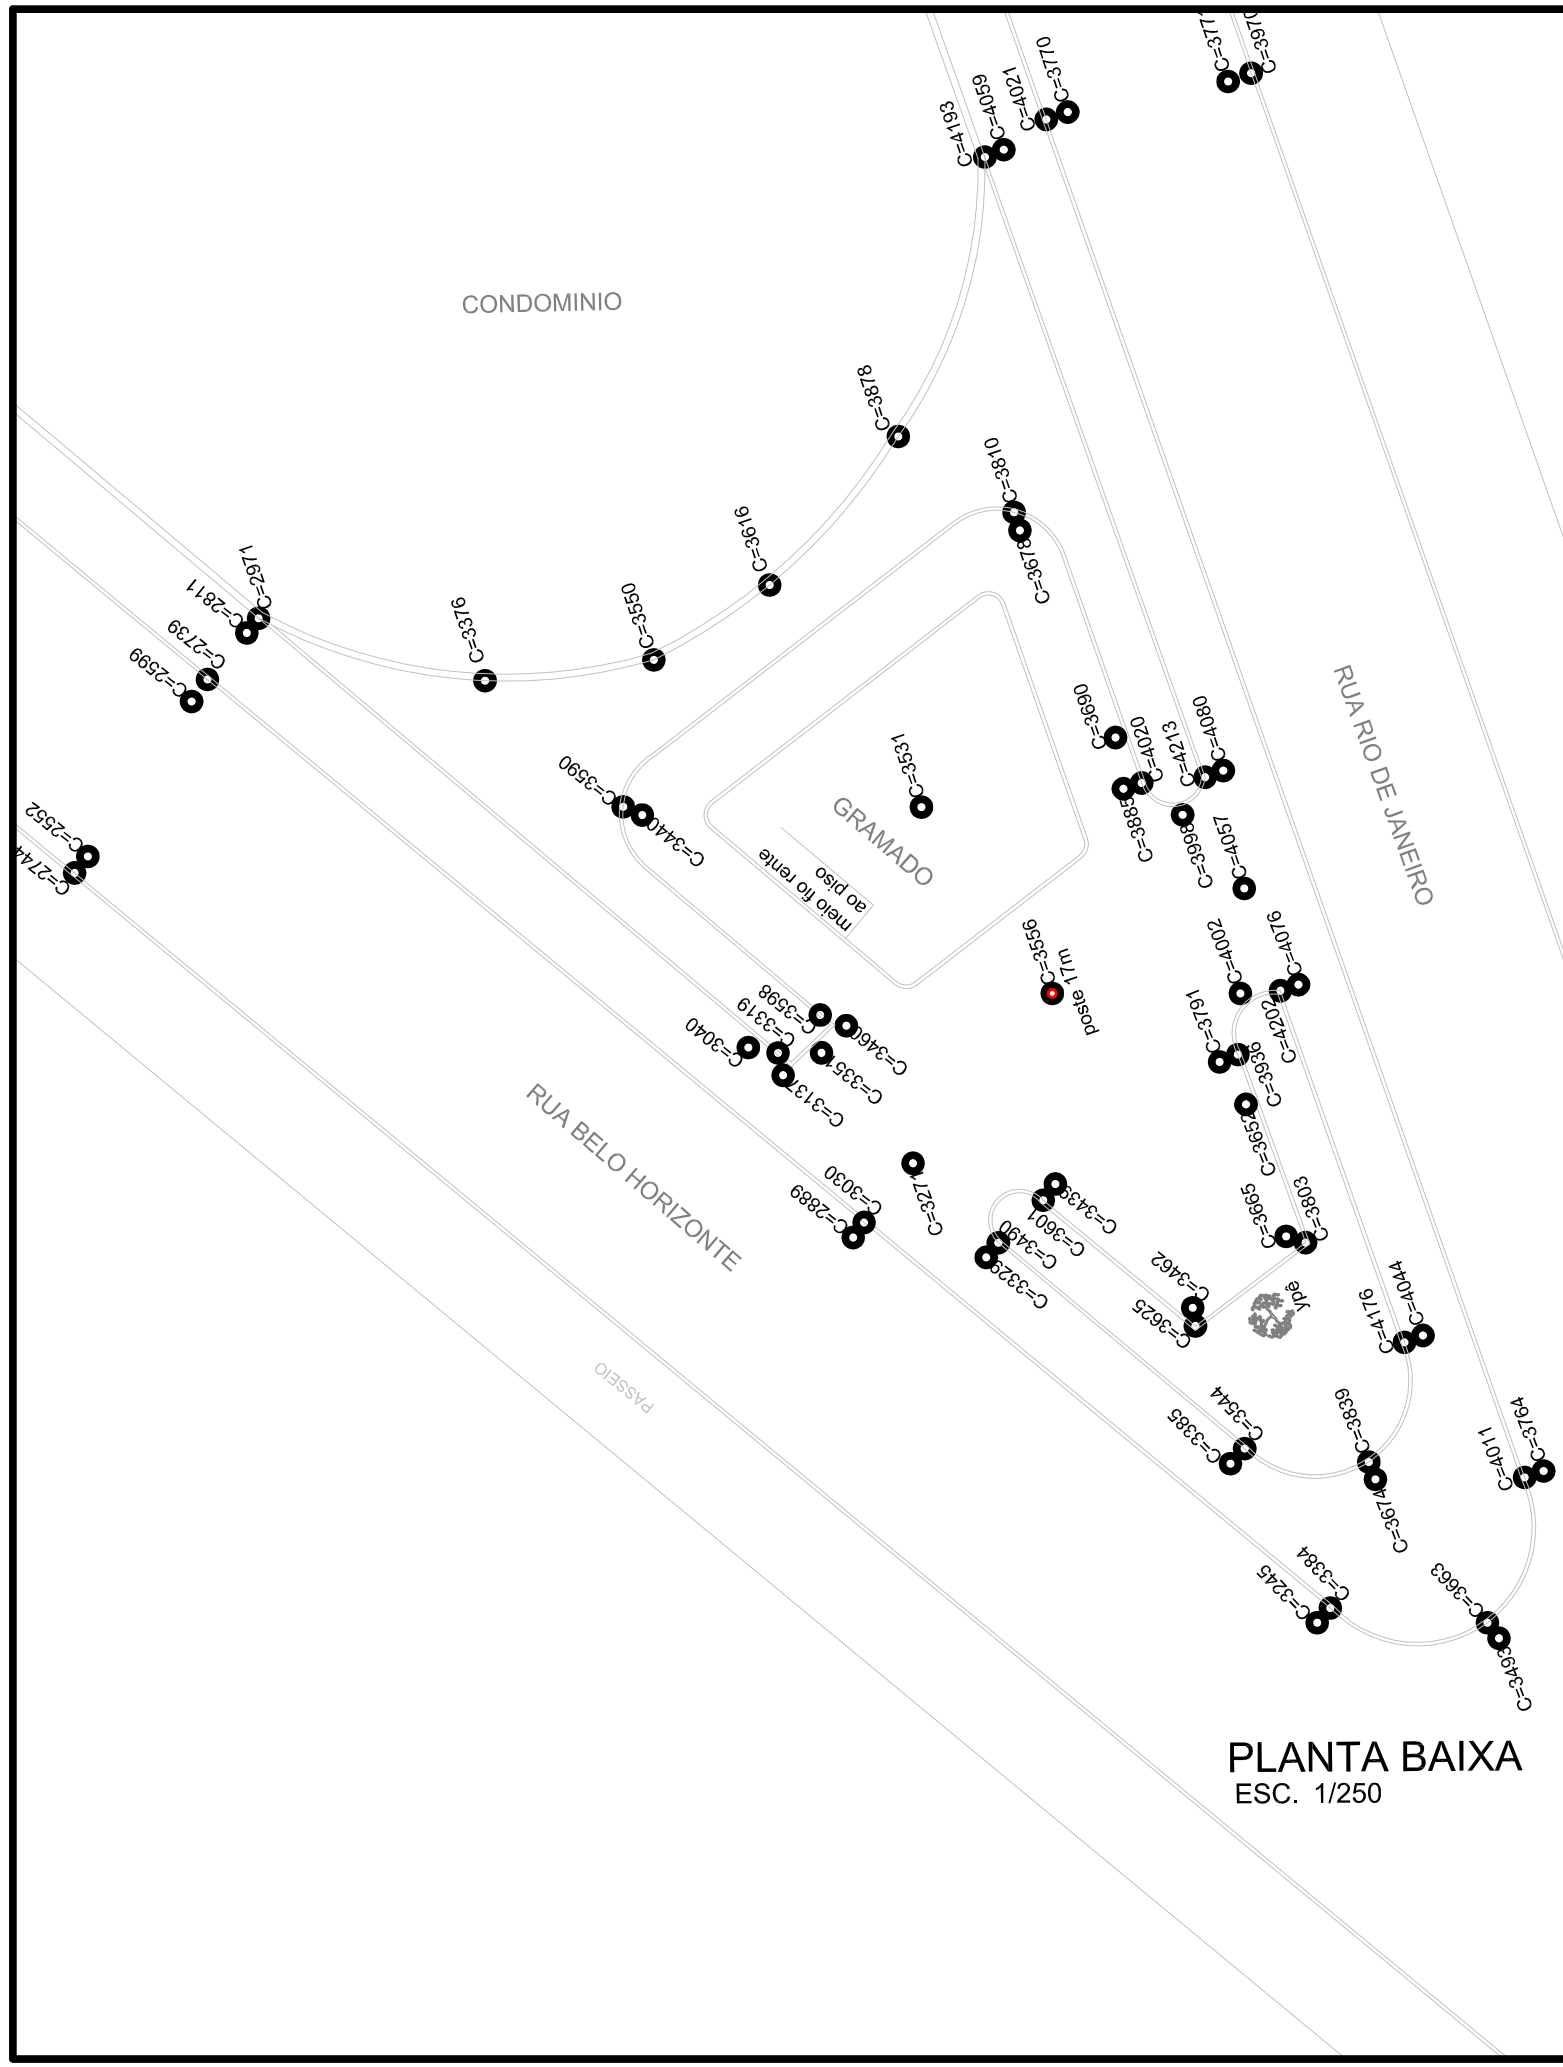

PLANTA BAIXA
ESC. 1/250

PREFEITURA MUNICIPAL DE GUARAPARI
SEMAP - SECRETARIA MUNICIPAL DE PROJETOS
LEVANTAMENTO TOPOGRÁFICO

ENDEREÇO: PRAÇA PRÓXIMO PRAIA DA CERCA – BAIRRO: PRAIA DO MORRO		
PROPRIETÁRIO: PMG	TIPO: LEVANTAMENTO TOPOGRÁFICO	
AUTOR DO PROJETO	CREA/CAU	ESCALA: INDICADA
RESPONSÁVEL TÉCNICO: RESPONSÁVELTÉCNICO	CREA/CAU	FORMATO: A3
REFERÊNCIA:		FOLHA: 01 / 05