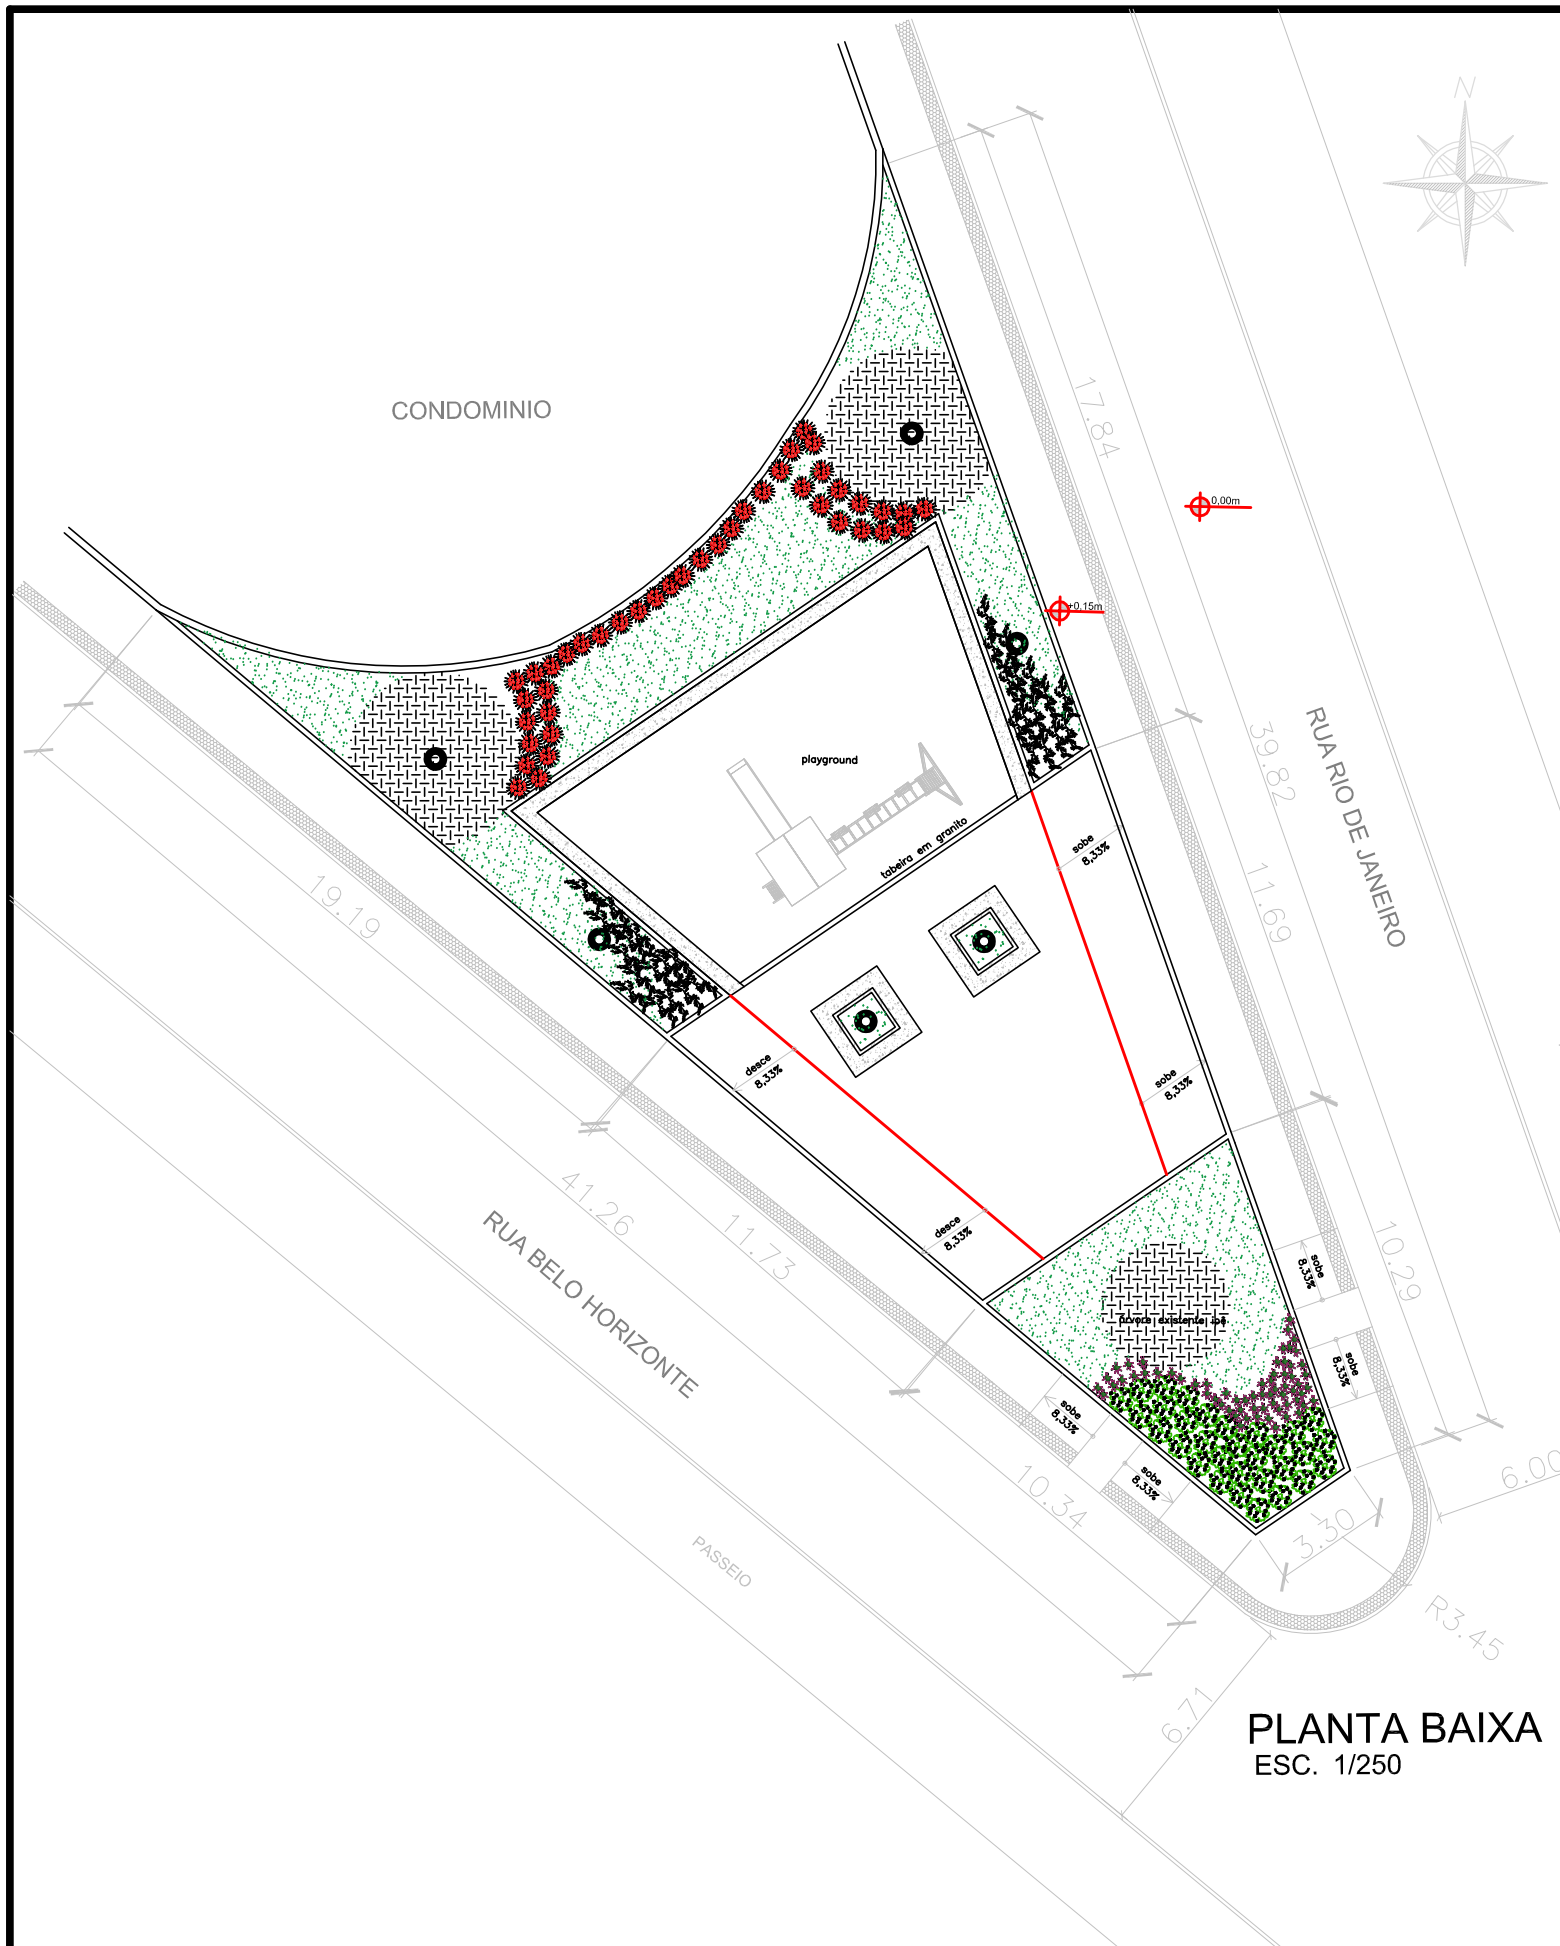

PLANTA BAIXA
ESC. 1/250

VEGETAÇÃO

REPRESENTAÇÃO	NOME POPULAR	ALTURA MÍNIMA DA MUDA
	GRAMA ESMERALDA	EM PLACAS
	CASCALHO DE ÁRVORE	0,05 m
	HERBÁCEAS	
	IPÊ–ROSA OU SIBIPIRUNA	Hmín=2m e ømín TRONCO=6cm
	PALMEIRA	Hmín=3m

PREFEITURA MUNICIPAL DE GUARAPARI
SEMAP - SECRETARIA MUNICIPAL DE PROJETOS

PROJETO DE ARQUITETURA

ENDEREÇO: PRAÇA PRÓXIMO PRAIA DA CERCA – BAIRRO: PRAIA DO MORRO

PROPRIETÁRIO: PMG

TIPO: PAISAGISMO – HERBÁCIA

AUTOR DO PROJETO

CREA/CAU

ESCALA: INDICADA

RESPONSÁVEL TÉCNICO: RESPONSÁVELTÉCNICO

CREA/CAU

FORMATO: A3

REFERÊNCIA:

FOLHA: 03 / 05