
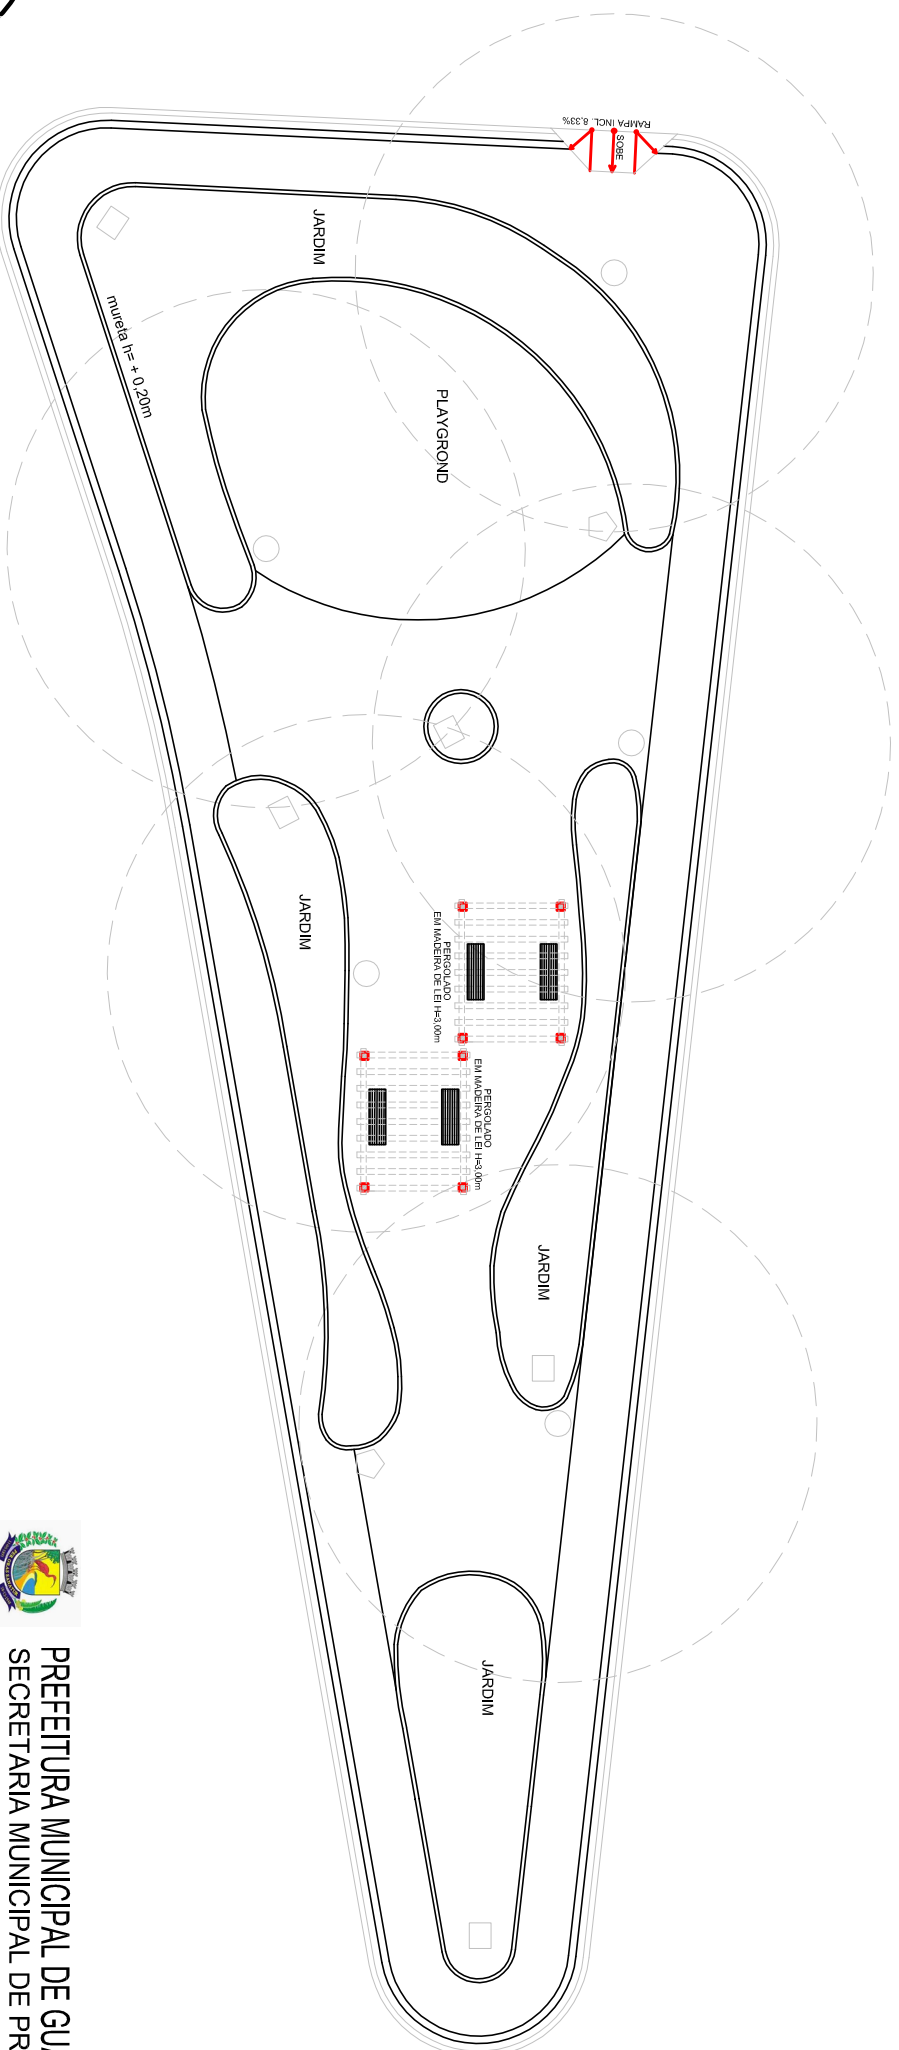


PLANTA BAIXA - 1ª PRAÇA
ESC.: 1/200

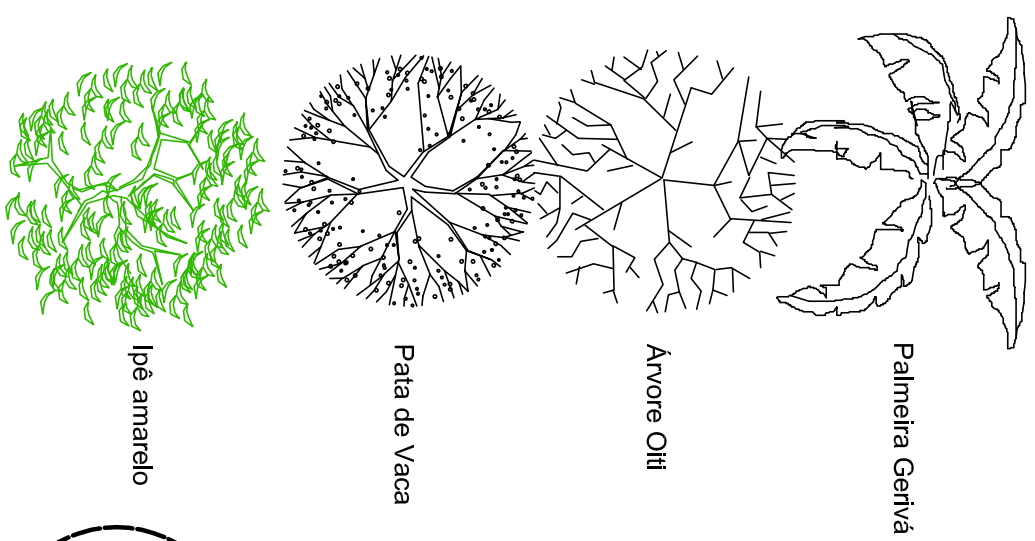

PLANTA BAIXA - 1ª PRAÇA
ESC.: 1/200

LEGENDA DE REVESTIMENTOS

20x20cm Lad. hidr. podotátil vermelho

granilite amarelo

granilite vermelho

Piso emborrachado Haiah

LEGENDA DE MOBILIÁRIO

Bancos de madeira

Lixeira

LEGENDA ILUMINAÇÃO

Projektor

Poste de Iluminação Pontual



PREFEITURA MUNICIPAL DE GUARAPARI
SECRETARIA MUNICIPAL DE PROJETOS

PROJETO DE ARQUITETURA

REFORMA 1ª PRAÇA RUA DA MARINHA

ENID: RUA DA MARINHA - BARRIO TRAPEZUSU
AUTORIA DE PROJETO:

CONTEUDO: PLANTA BAIXA - PAGINAÇÃO DE PISO
AREA CONSTRUÇÃO: 675,22m²
DATA: DEZ. 2011
DESENHO AUTO CAD: