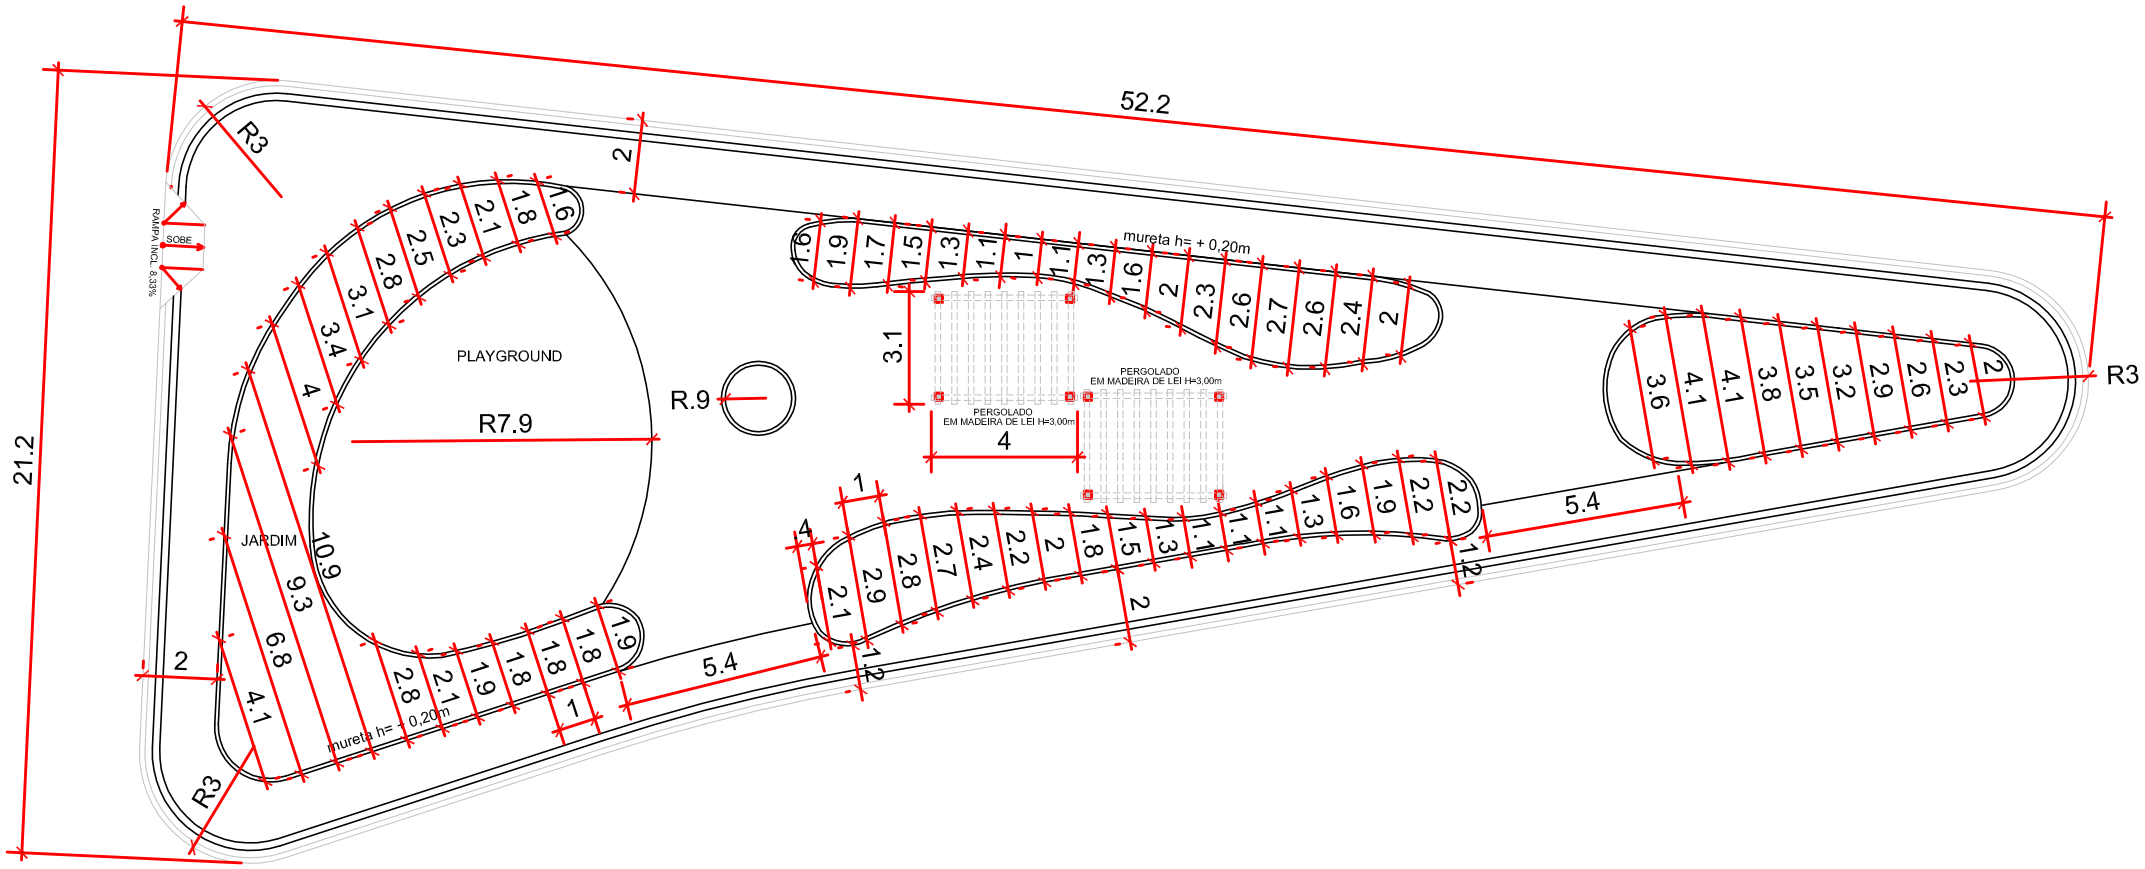

PLANTA BAIXA - 1ª PRAÇA
ESC.: 1/200

PREFEITURA MUNICIPAL DE GUARAPARI
SECRETARIA MUNICIPAL DE PROJETOS

PROJETO DE ARQUITETURA

REFORMA 1º PRAÇA RUA DA MARINHA

END.: RUA DA MARINHA - BAIRRO: ITAPEBUSSU

AUTORIA DE PROJETO:

CONTEÚDO: PLANTA BAIXA - MOBILIÁRIO E ILUMINAÇÃO

ÁREA CONSTRUÇÃO:	DATA:	DESENHO AUTO CAD:	FOLHA:
675,22m²	DEZ. 2011		02/02