



PLANTA DE COBERTURA
ESCALA: 1/50

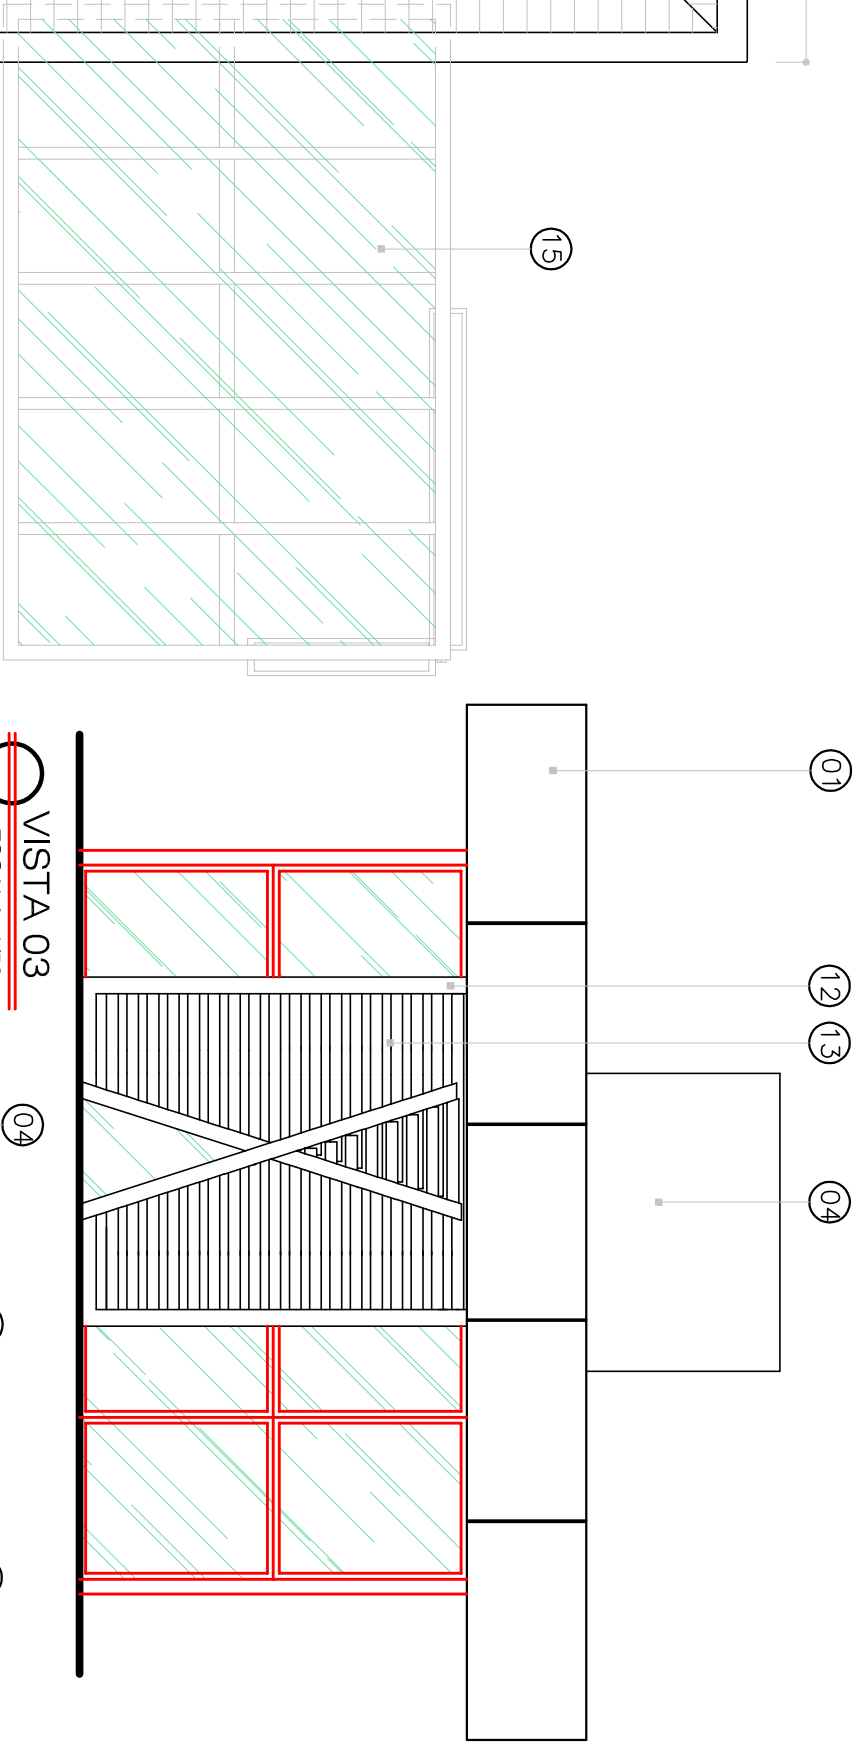

VISTA 03
ESCALA: 1/50

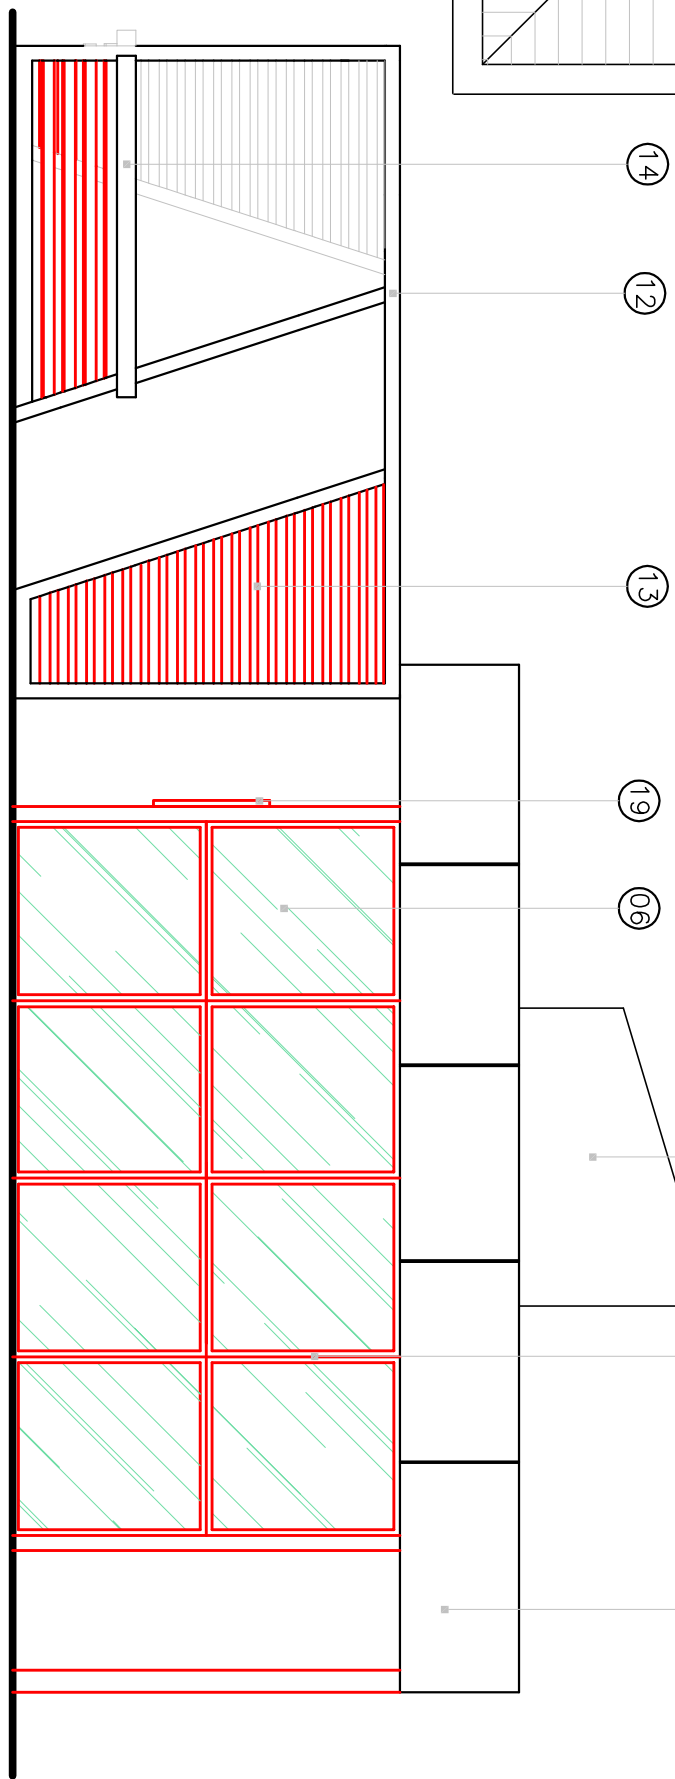

VISTA 02
ESCALA: 1/50

PMG SECRETARIA DE ANÁLISE E APROVAÇÃO DE PROJETOS – SEMAP		PÁGINA:	03
PROJETO	CENTRO DE APOIO AO TURISTA – ORLA PRAIA DA AREIA PRETA	DESENHO:	PRANCHA: 03/05
AUTOR DO PROJETO:		ESCALA:	INDICADA
		DATA:	2019