



TRAÇADO HORIZONTAL

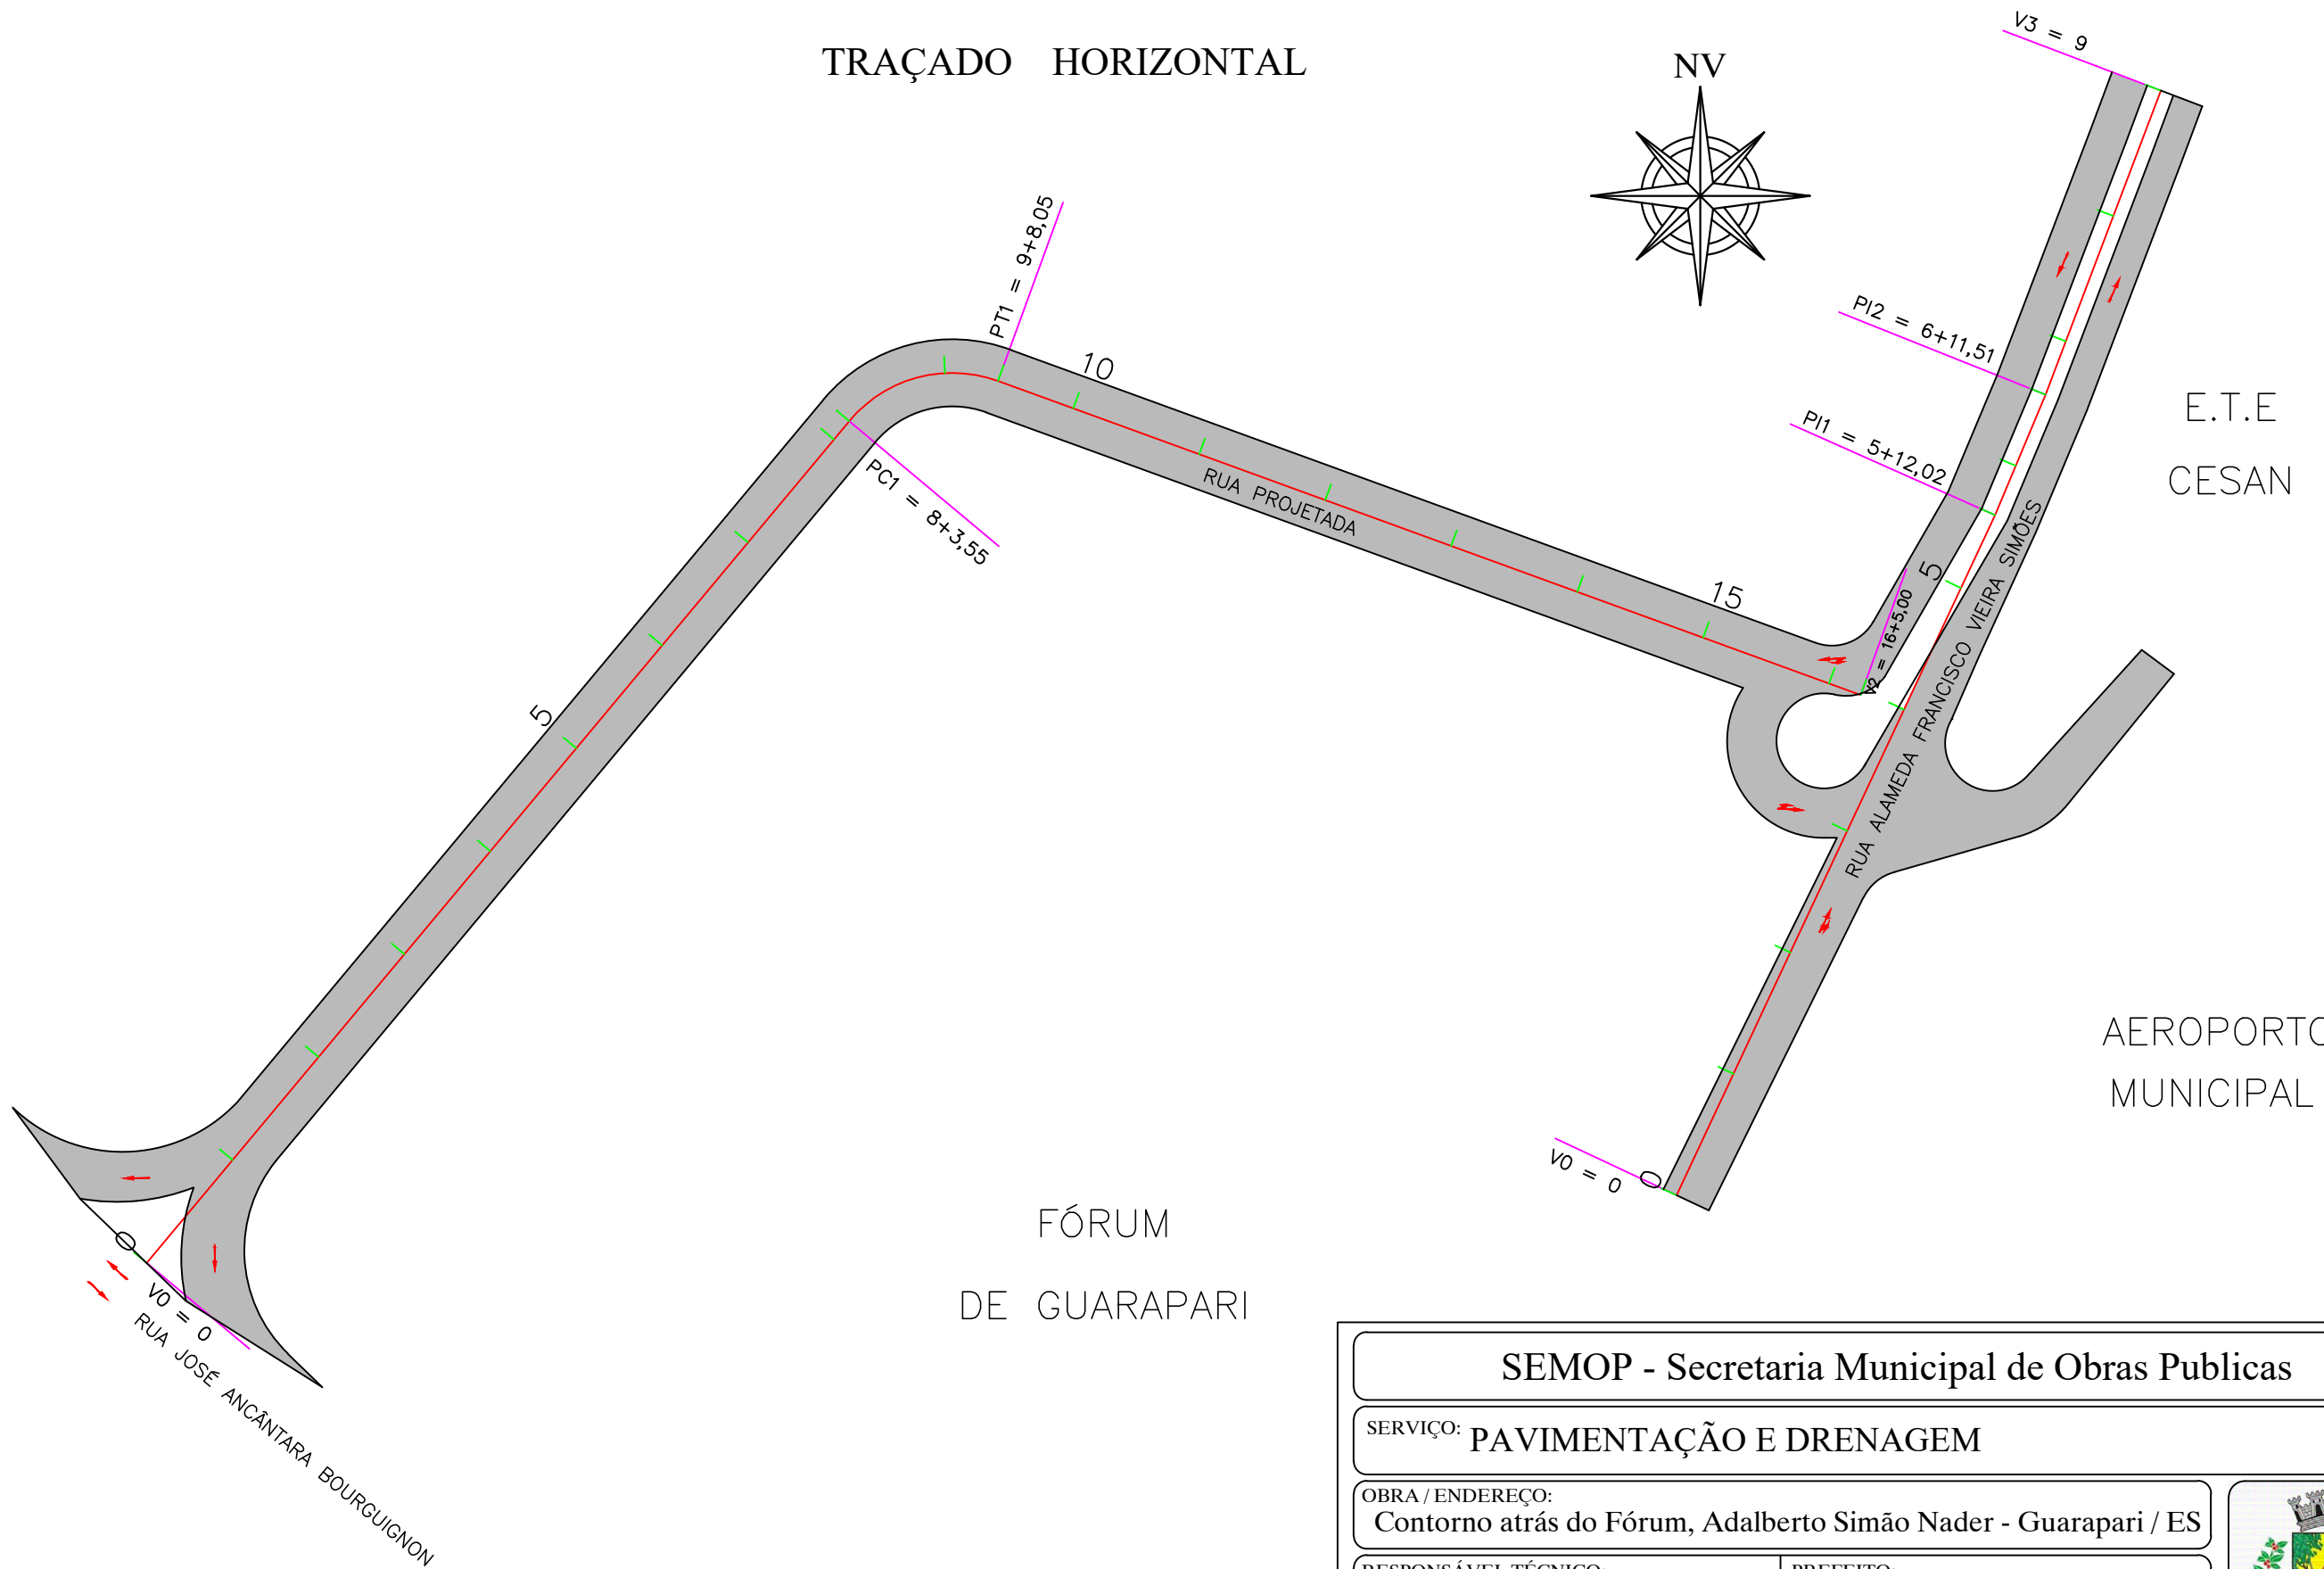

SEMOP - Secretaria Municipal de Obras Publicas			
SERVIÇO: PAVIMENTAÇÃO E DRENAGEM			
OBRA / ENDEREÇO: Contorno atrás do Fórum, Adalberto Simão Nader - Guarapari / ES			
RESPONSÁVEL TÉCNICO:	PREFEITO:		
_____	Edson Magalhães		
ÁREA DE PAVIMENTAÇÃO: 6.285,00 m ²	EXTENSÃO: 572,50 m	PRANCHA: 03 / 11	FOLHA: A3
DATA: 26/02/2021	DESENHO: Bruno Lima	ESCALA: 1/1.000	

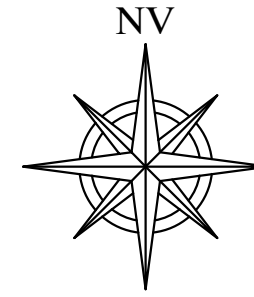

PREFEITURA MUNICIPAL DE GUARAPARI