


# RUA ALAMEDA FRANCISCO VIEIRA SIMÕES

## PERFIL LONGITUDINAL

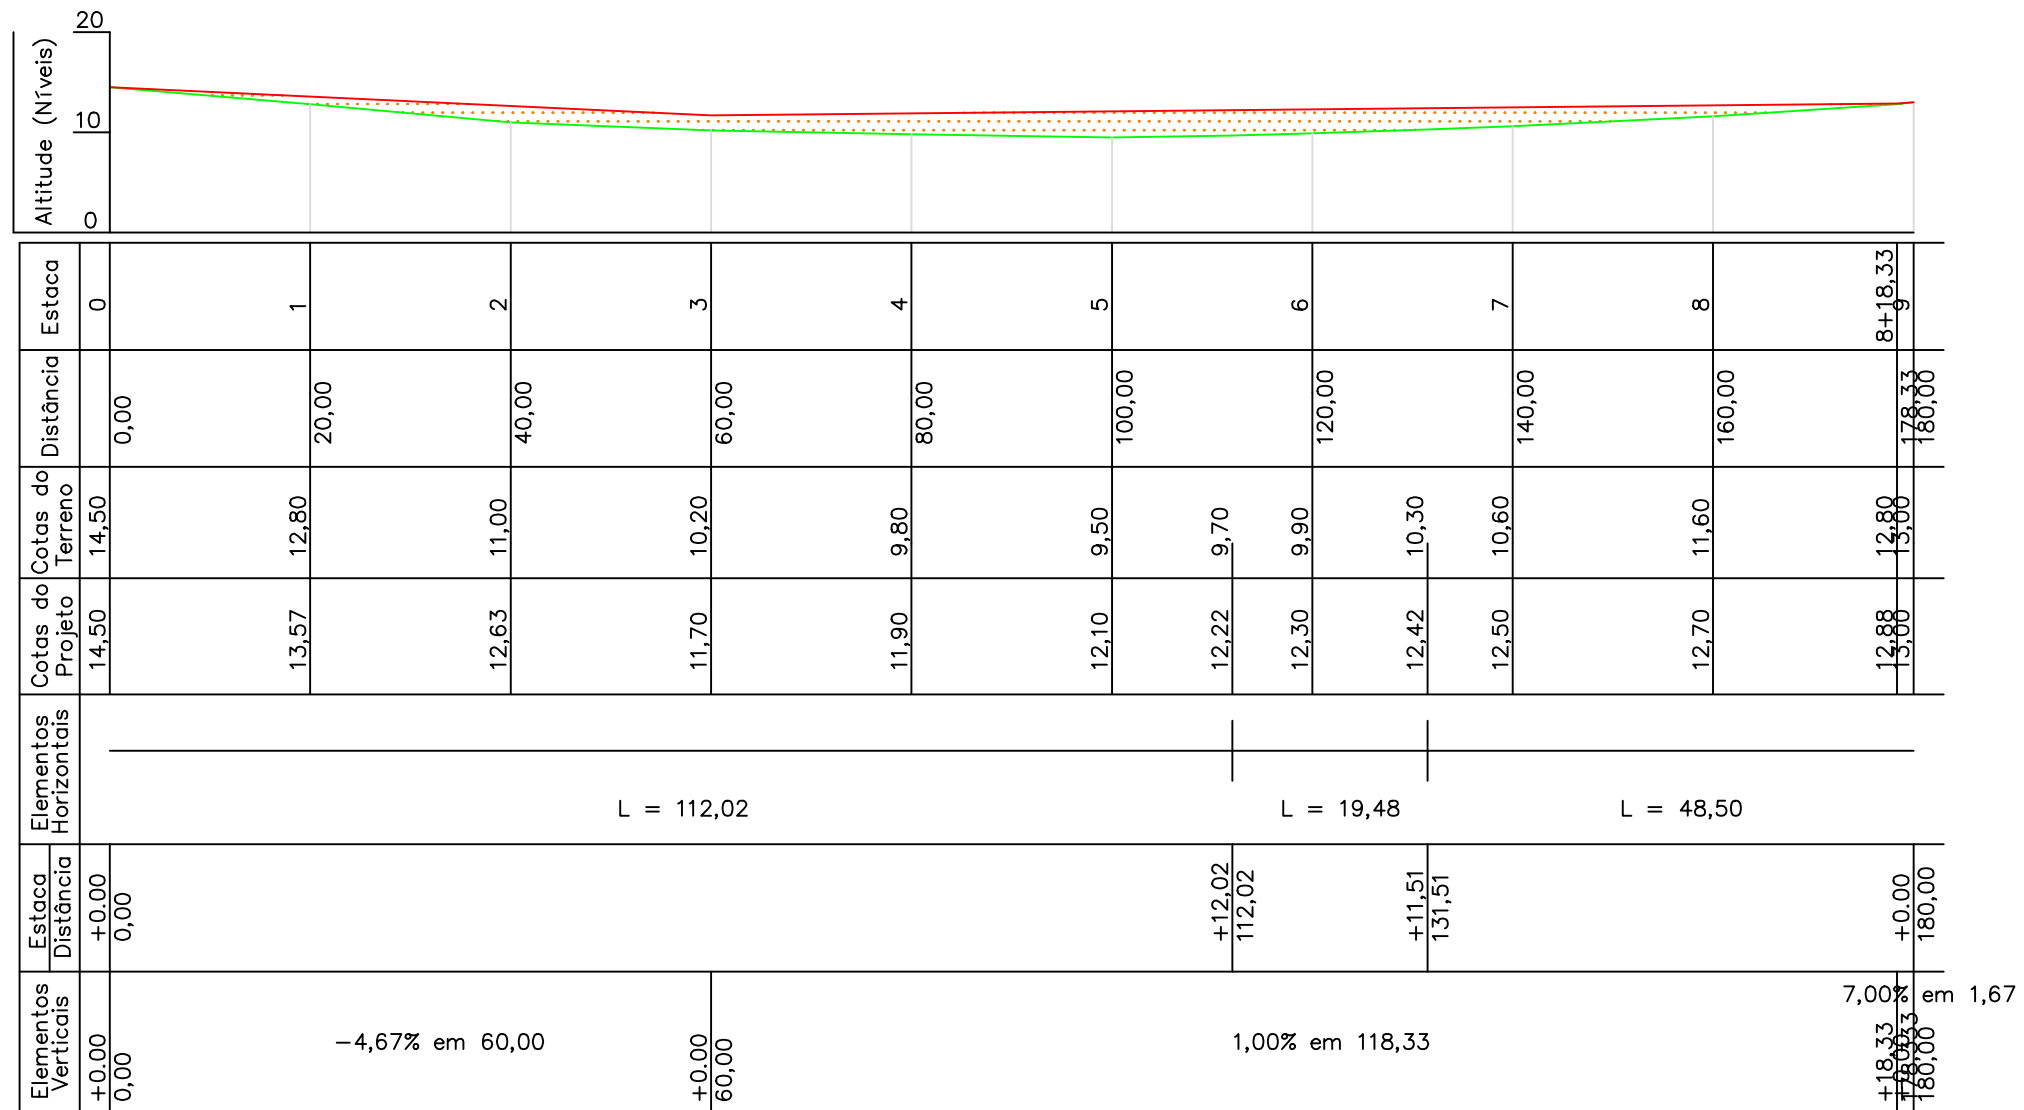

- TERRENO NATURAL
- GREIDE PROJETADO
- ATERRO

**SEMOP - Secretaria Municipal de Obras Publicas**

SERVIÇO: **PAVIMENTAÇÃO E DRENAGEM**

OBRA / ENDEREÇO:  
Contorno atrás do Fórum, Adalberto Simão Nader - Guarapari / ES

RESPONSÁVEL TÉCNICO: \_\_\_\_\_ PREFEITO:  
**Edson Magalhães**

ÁREA DE PAVIMENTAÇÃO: 6.285,00 m<sup>2</sup> EXTENSÃO: 572,50 m PRANCHA: 04 / 11 FOLHA: A3

DATA: 26/02/2021 DESENHO: Bruno Lima ESCALA: H = 1:750 / V = 1:750



PREFEITURA  
MUNICIPAL DE  
GUARAPARI