


RUA ALAMEDA FRANCISCO VIEIRA SIMÕES

SEÇÕES TRANSVERSAIS

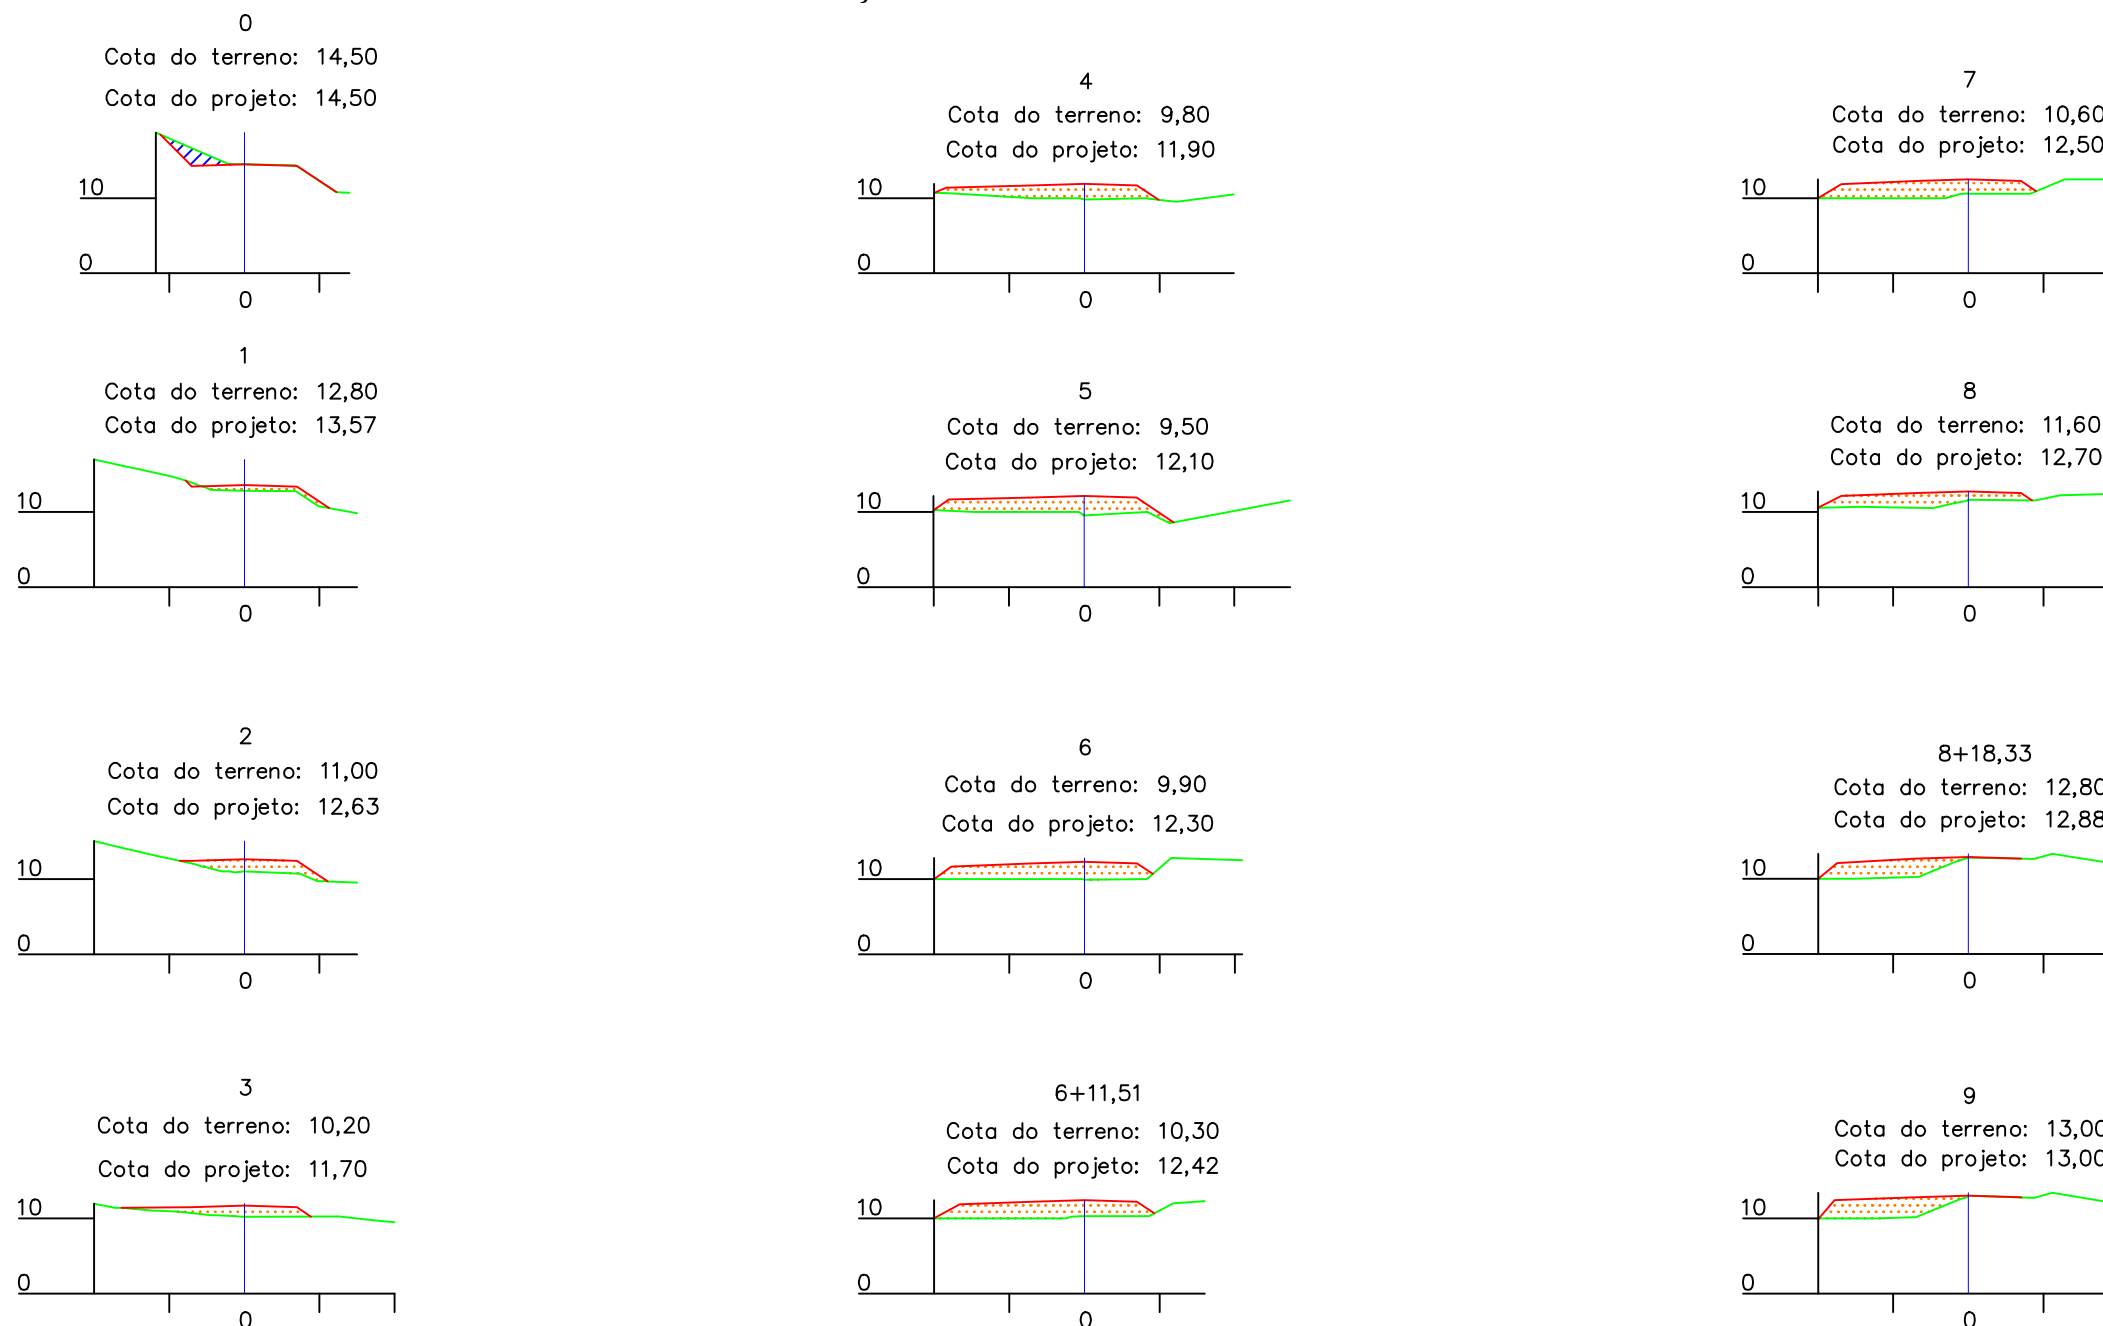

- TERRENO NATURAL
- GREIDE PROJETADO
- EIXO DO PROJETO
- ATERRO
- CORTE

SEMOP - Secretaria Municipal de Obras Publicas

SERVIÇO: **PAVIMENTAÇÃO E DRENAGEM**

OBRA / ENDEREÇO:
Contorno atrás do Fórum, Adalberto Simão Nader - Guarapari / ES

RESPONSÁVEL TÉCNICO:

PREFEITO:
Edson Magalhães

ÁREA DE PAVIMENTAÇÃO:
6.285,00 m²

EXTENSÃO:
572,50 m

PRANCHA:
05 / 11

FOLHA:
A3

DATA:
26/02/2021

DESENHO:
Bruno Lima

ESCALA:
H = 1:1.000 / V = 1:1.000

