
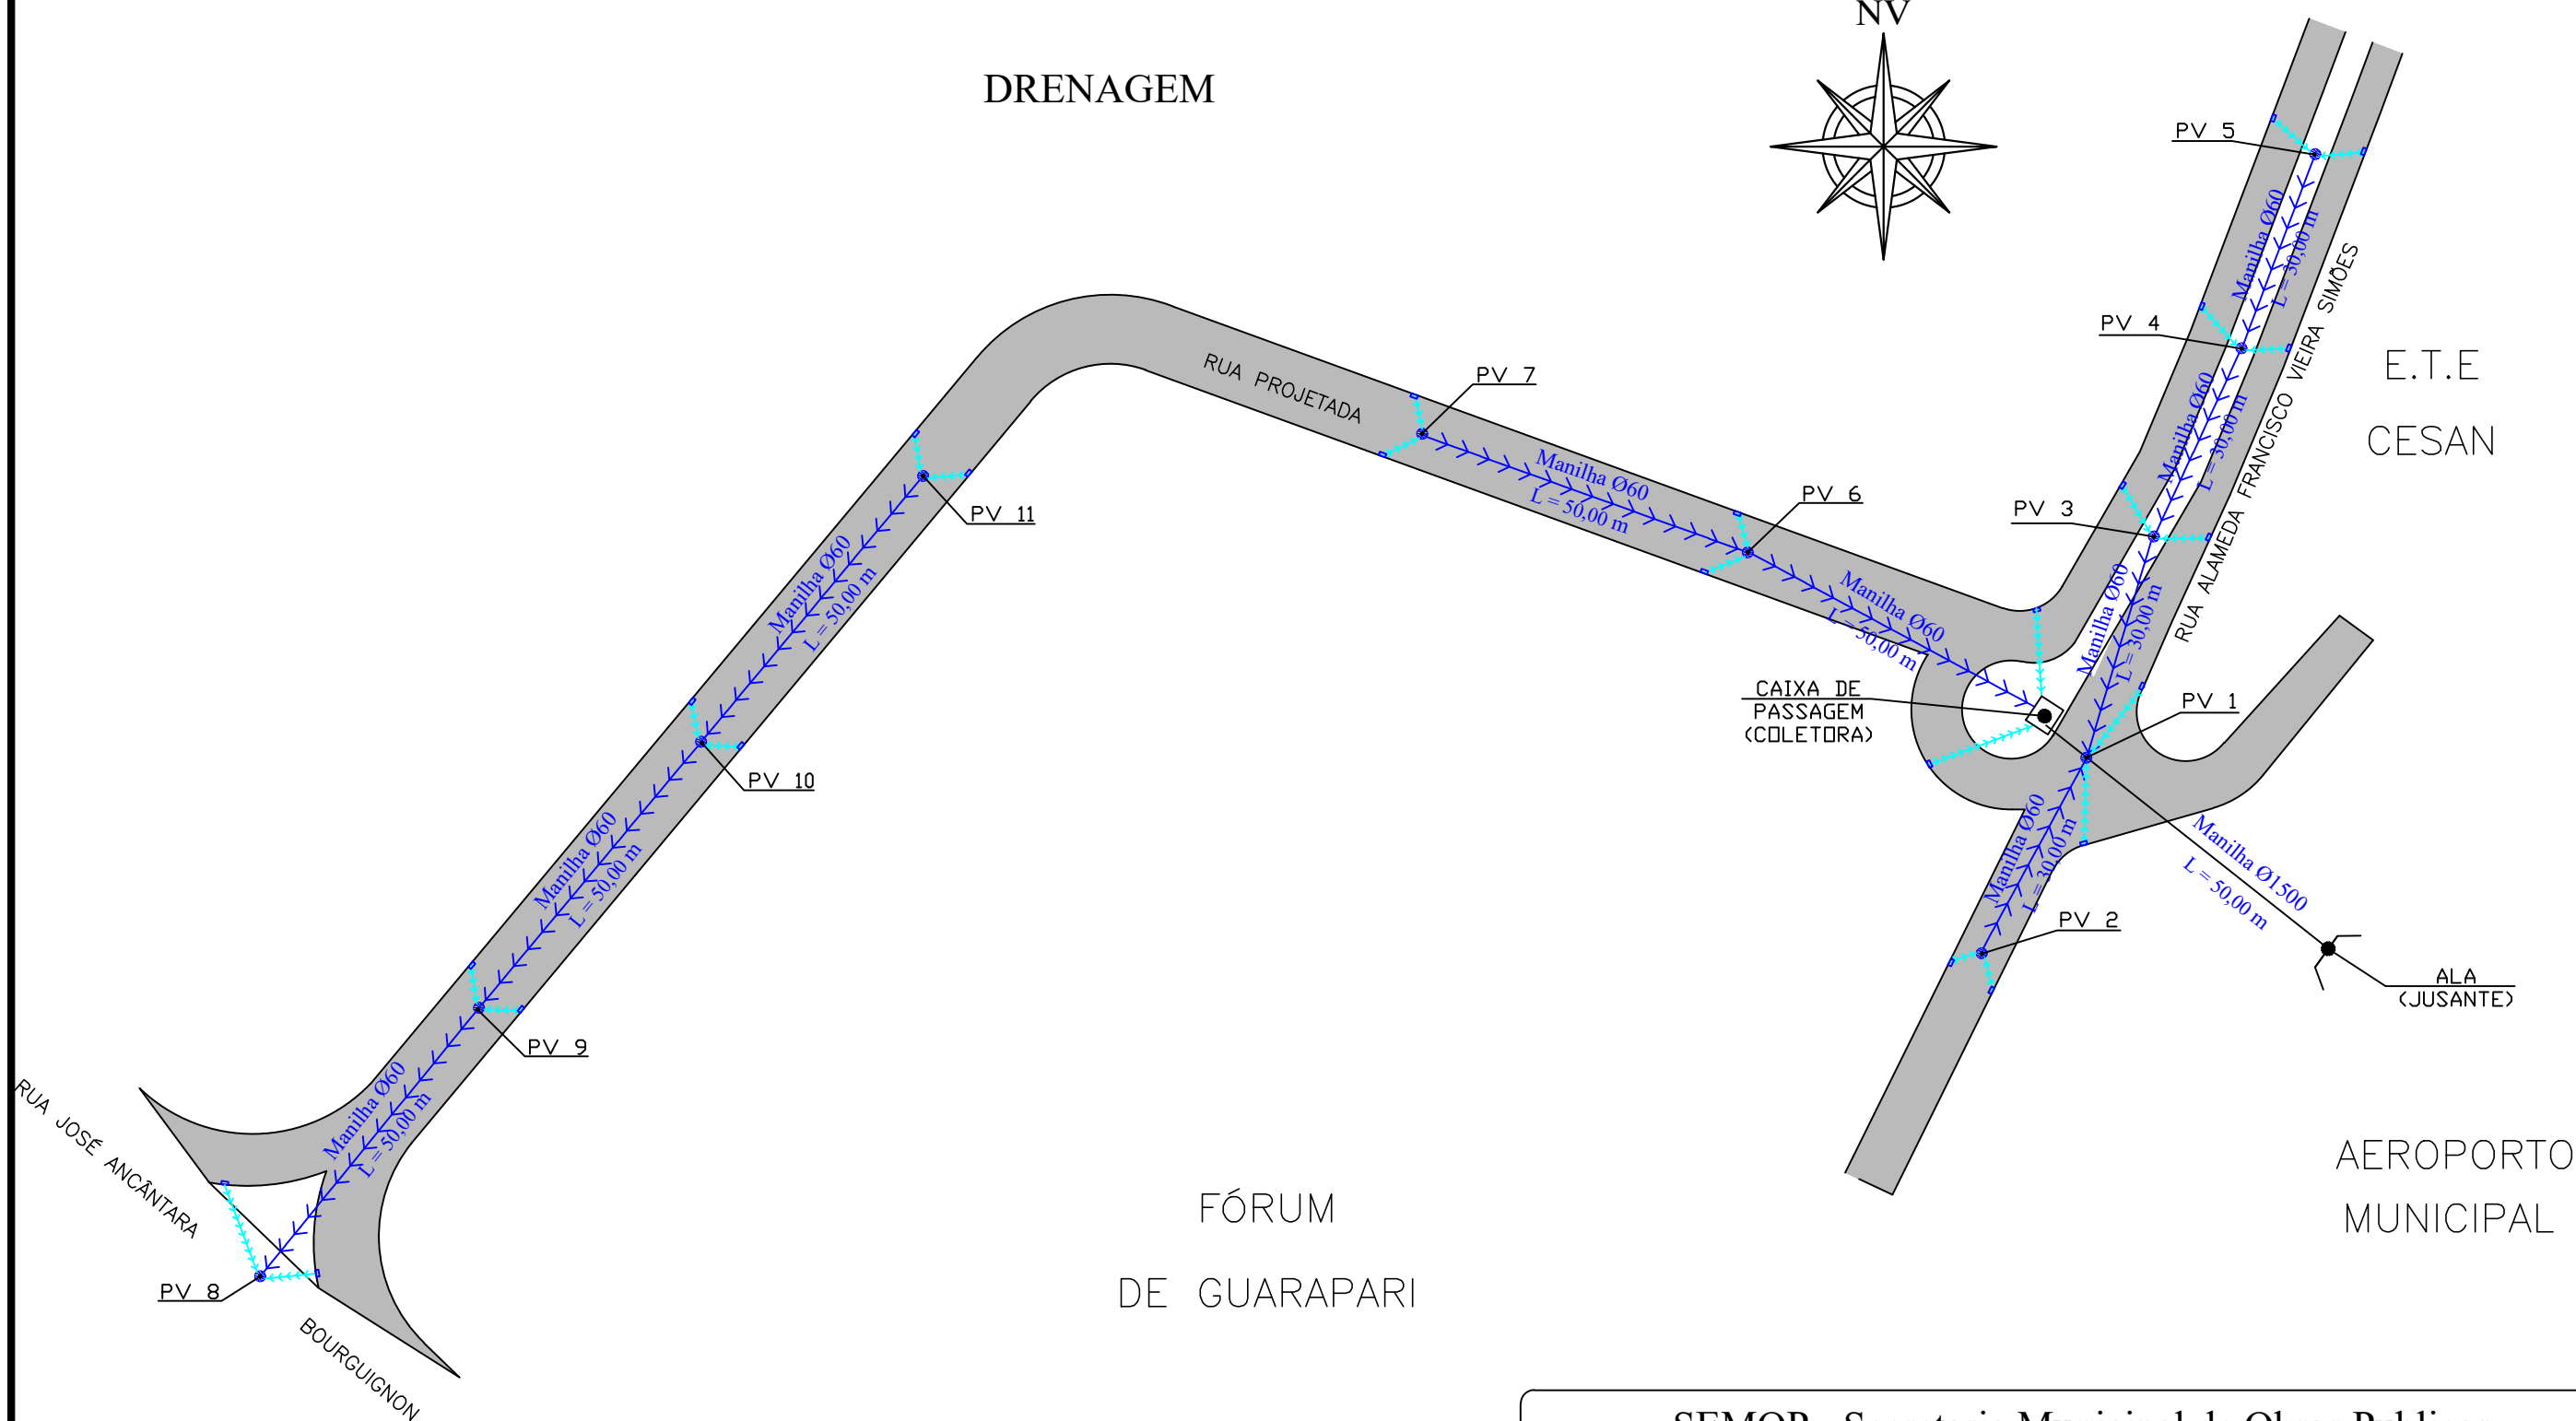


DRENAGEM

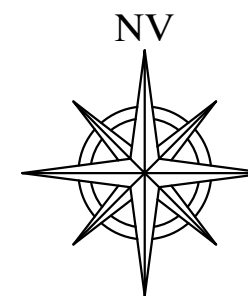

QUANTITATIVOS							
RUA	MANILHA Ø 60	MANILHA Ø 40	MANILHA Ø 1500	B.L. COM GRELHA	POÇO DE VISITA	CAIXA DE PASSAGEM	ALA (BOCA) Ø 1500
PROJETADA	250,00 m	70,00 m	-	12 und.	6 und.	-	-
ALAMENDA FRANCISCO VIEIRA SIMÕES	120,00 m	112,00 m	50,00 m	12 und.	5 und.	1 und.	1 und.
TOTAL	370,00 m	182,00 m	50,00 m	24 und.	11 und.	1 und.	1 und.

SEMOP - Secretaria Municipal de Obras Publicas

SERVIÇO: **PAVIMENTAÇÃO E DRENAGEM**

OBRA / ENDEREÇO: **Contorno atrás do Fórum, Adalberto Simão Nader - Guarapari / ES**

RESPONSÁVEL TÉCNICO: _____ PREFEITO: **Edson Magalhães**

ÁREA DE PAVIMENTAÇÃO: 6.285,00 m² EXTENSÃO: 572,50 m PRANCHA: 10 / 11 FOLHA: A3

DATA: 26/02/2021 DESENHO: Bruno Lima ESCALA: 1/1.000

