


EMEF JOVENTINA SIMÕES - 27(C) X 2,0 (H)

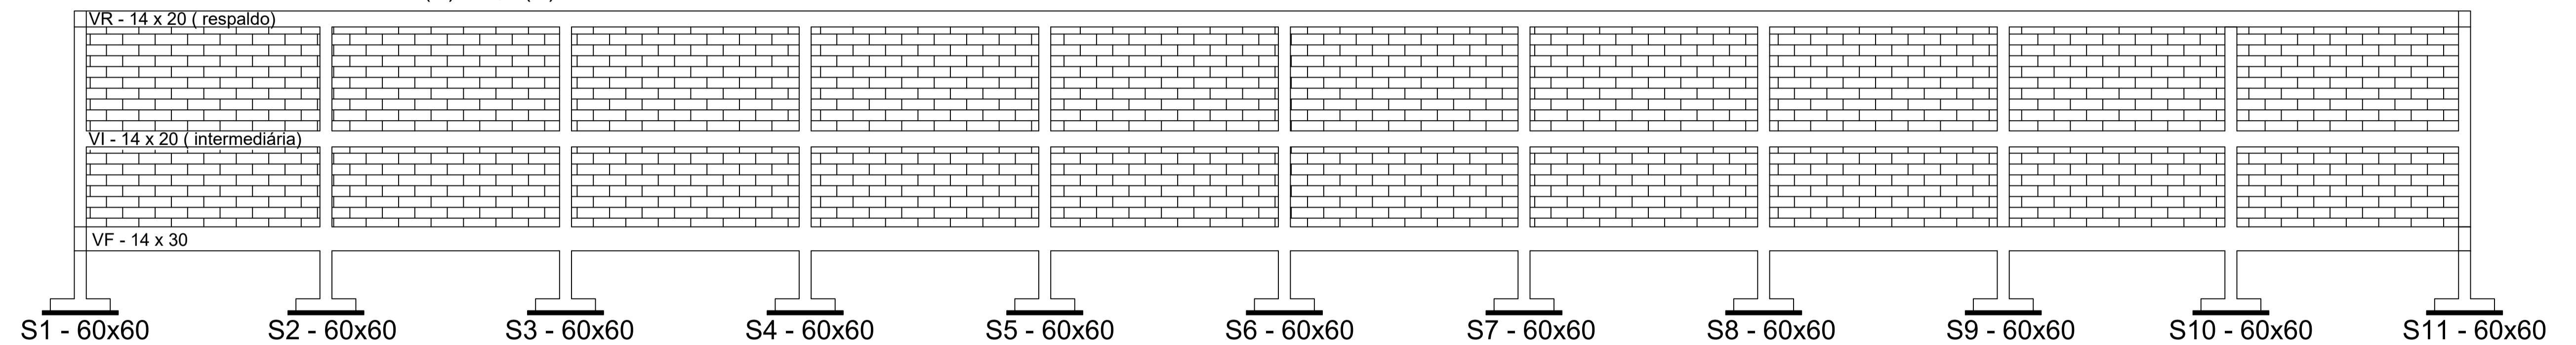


Vista Frontal

ESC.:.....1/100

EMEF JOVENTINA SIMÕES		
MATERIAL	UNID.	QUANT.
Cimento Portland CP III	sc	89,25
Areia média	m ³	8,32
Brita 1	m ³	4,94
Cal hidratada CH III	Kg	261,00
Taipa 15x2,5cm	m	33,00
Taipa 30x2,5cm	m	138,00
Bloco de concreto 10x20x40cm	un	1.050
Aço CA-50 6.3mm	vara	11
Aço CA-50 8mm	vara	30
Aço CA-50 10mm	vara	13
Aço CA-60 5mm	vara	25
Arame recozido n.18 bwg	Kg	12

Titulo		PLANTA DE ARQUITETÔNICO	
Endereço		EMEF JOVENTINA SIMÕES	
Desenho	MEO ENGENHARIA	Escala	Indicada
Proprietário: Prefeitura de Guarapari		Monique Esteves de Oliveira CREA: ES - 041039/D	



PROJETOS E CONSTRUÇÕES
 projetos para construções
 medições de obras
 regularização de obras
 acompanhamento de obras
 laudo técnico e meio ambiente
 Tel.: 9816 2322 / 9739 9997 / 3125 4933
 meoengenharia@yahoo.com.br