


SEÇÃO TRANSVERSAL TIPO GEOMÉTRICA

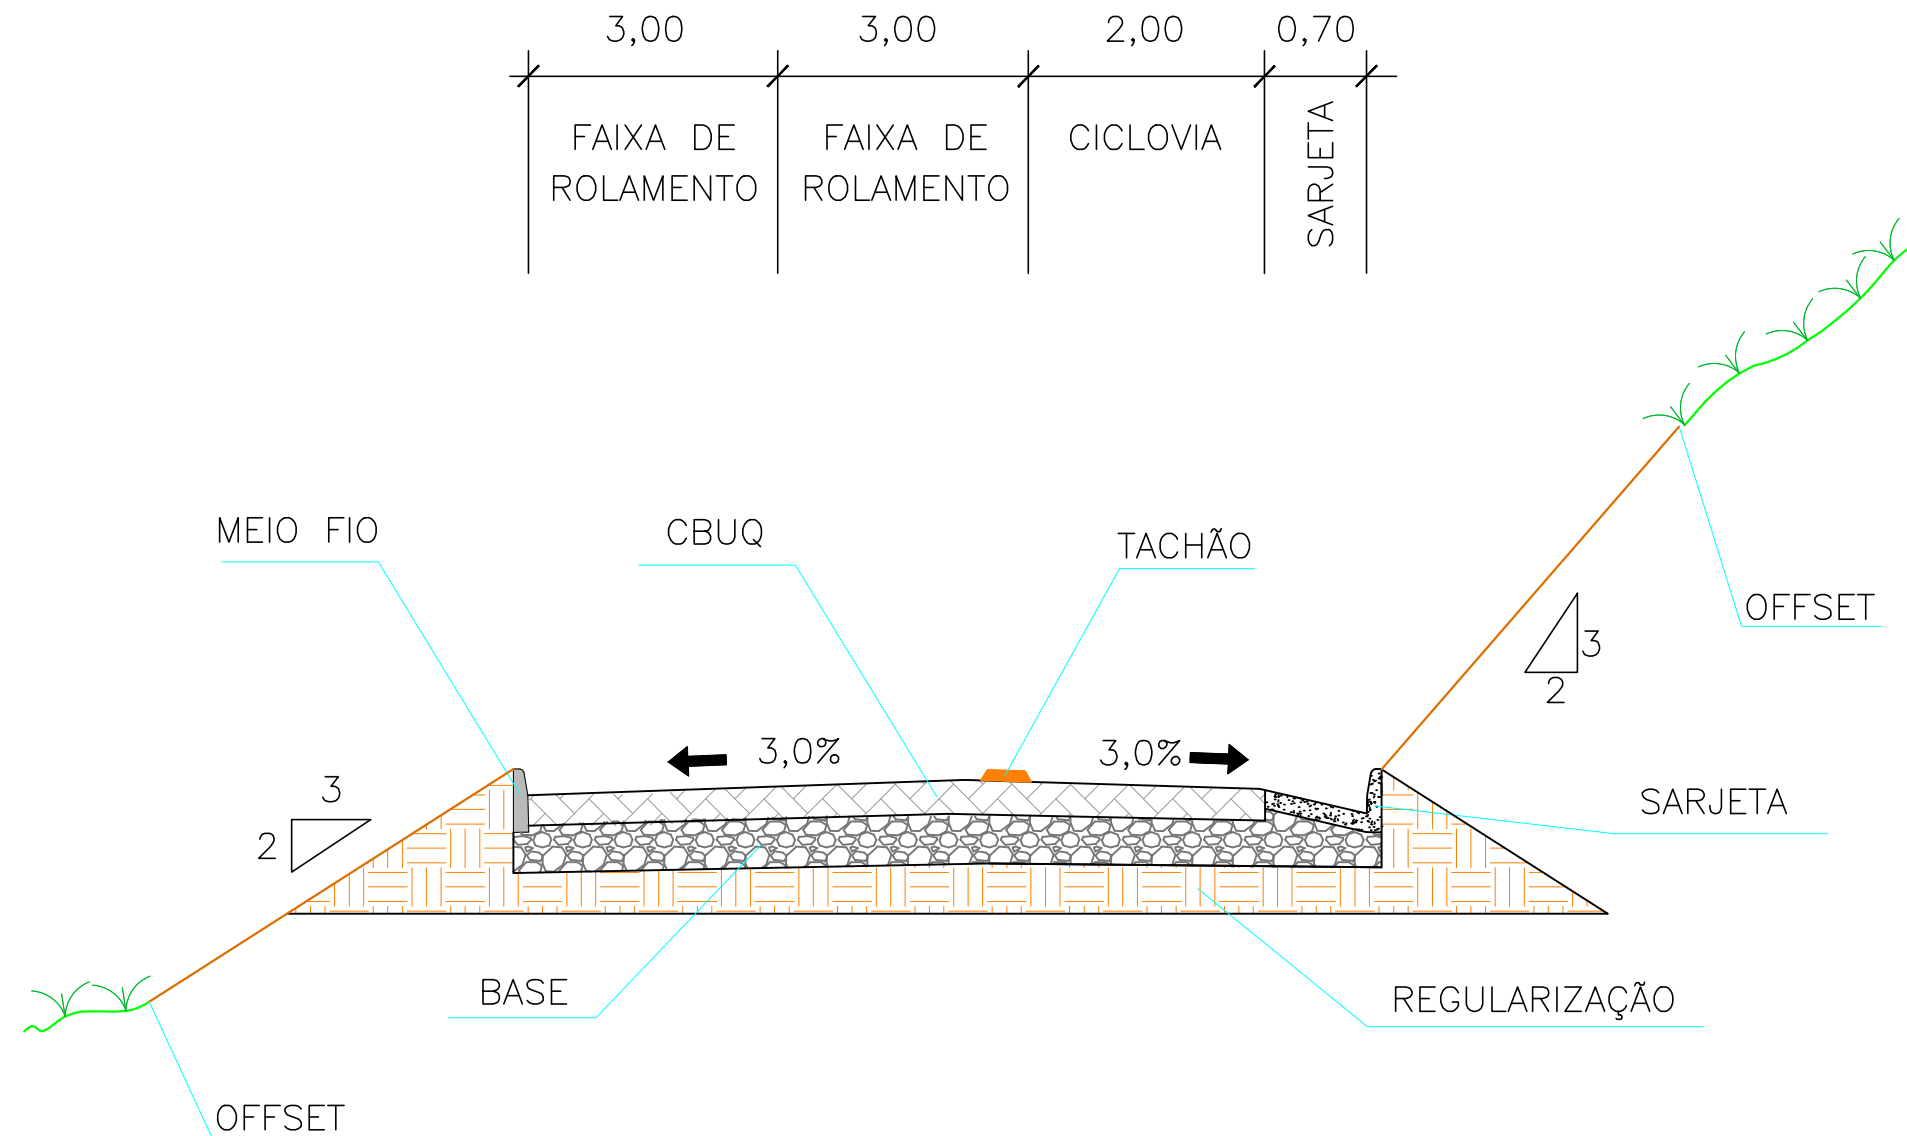

QUANTITATIVOS

| MASSA ASFÁLTICA | LARGURA DA PISTA | LARGURA CICLOVIA | EXTENSÃO DA VIA | ÁREA DE PAVIMENT. |
|-----------------|------------------|------------------|-----------------|--------------------------|
| TIPO CBUQ | 6,00 m | 2,00 m | 3.700,00 m | 29.600,00 m ² |

SEMOP - Secretaria Municipal de Obras Publicas

SERVIÇO: PAVIMENTAÇÃO DO TRECHO 2 DE SANTA LUZIA COM MASSA ASFÁLTICA - TIPO CBUQ

OBRA / ENDEREÇO: Comunidade de Santa Rita, Distrito de Todos os Santos - Guarapari / ES

RESPONSÁVEL TÉCNICO: _____ PREFEITO: Edson Magalhães

ÁREA: 29.600,00 m² EXTENSÃO: 3.700,00 m PRANCHA: 02 / 02 FOLHA: A3

DATA: 10/06/2021 DESENHO: Bruno Lima ESCALA: S/ESCALA



PREFEITURA
MUNICIPAL DE
GUARAPARI