


QUANTITATIVOS		
DESCRIÇÃO	DIMENSÃO (L x H x C)	QUANTIDADE
MURO COM TERRAMESH SYSTEM, H = 3,00 m	1 x 1 x 4	260,00 m ²
MURO COM TERRAMESH SYSTEM, H = 5,00 m	1 x 1 x 4	224,00 m ²
GABIÃO	1 x 1 x 4	192,00 m ²
TOTAL		676,00 m ²

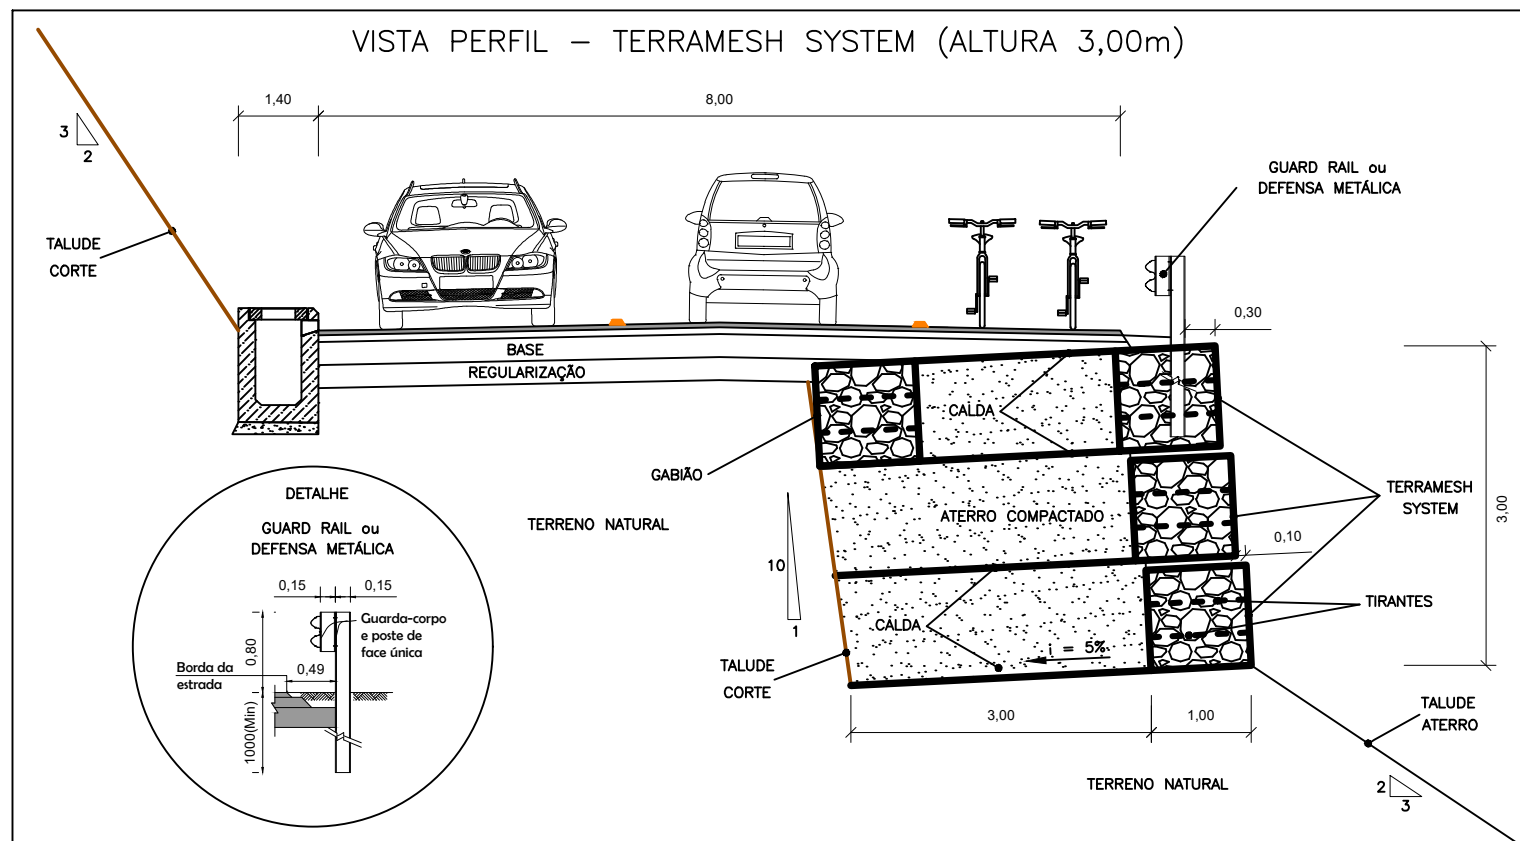

SEMOP - Secretaria Municipal de Obras Publicas

SERVIÇO: MURO DE CONTENÇÃO - SISTEMA GABIÃO TIPO TERRAMESH SYSTEM

OBRA / ENDEREÇO:
Estrada do trecho de Santa Rita a Todos os Santos - Guarapari / ES

RESPONSÁVEL TÉCNICO:

PREFEITO:

Edson Magalhães

ÁREA DOS GABIÕES:
676,00 m²

EXTENSÃO DOS GABIÕES:
142,00 m

PRANCHA:
03 / 05

FOLHA:
A3

DATA:
14/06/2021

DESENHO:
Bruno Lima

ESCALA:
1/75



PREFEITURA
MUNICIPAL DE
GUARAPARI