




LEGENDA ILUMINAÇÃO:

- POSTE DE ILUMINAÇÃO FUNCIONAL
- LUMINÁRIA BALIZADOR DE EMBUTIR NO PISO PARA LÂMPADA DE LUMINÂNCIA DE 1000LM, 100W, 120V, 50Hz, 10000HRS, PINTURA ELETROSTÁTICA PRETA COM VIDRO TEMPERADO MEDIDAS - 10cm DIÂMETRO X NICHOS 8cm X PROFUNDIDADE 8,5cm
- REFLETOR DE JARDIM EM LED
- REFLETOR DE LED DE 50W COR NEUTRA
- POSTE ORNAMENTAL COM LÂMPADA DE LED

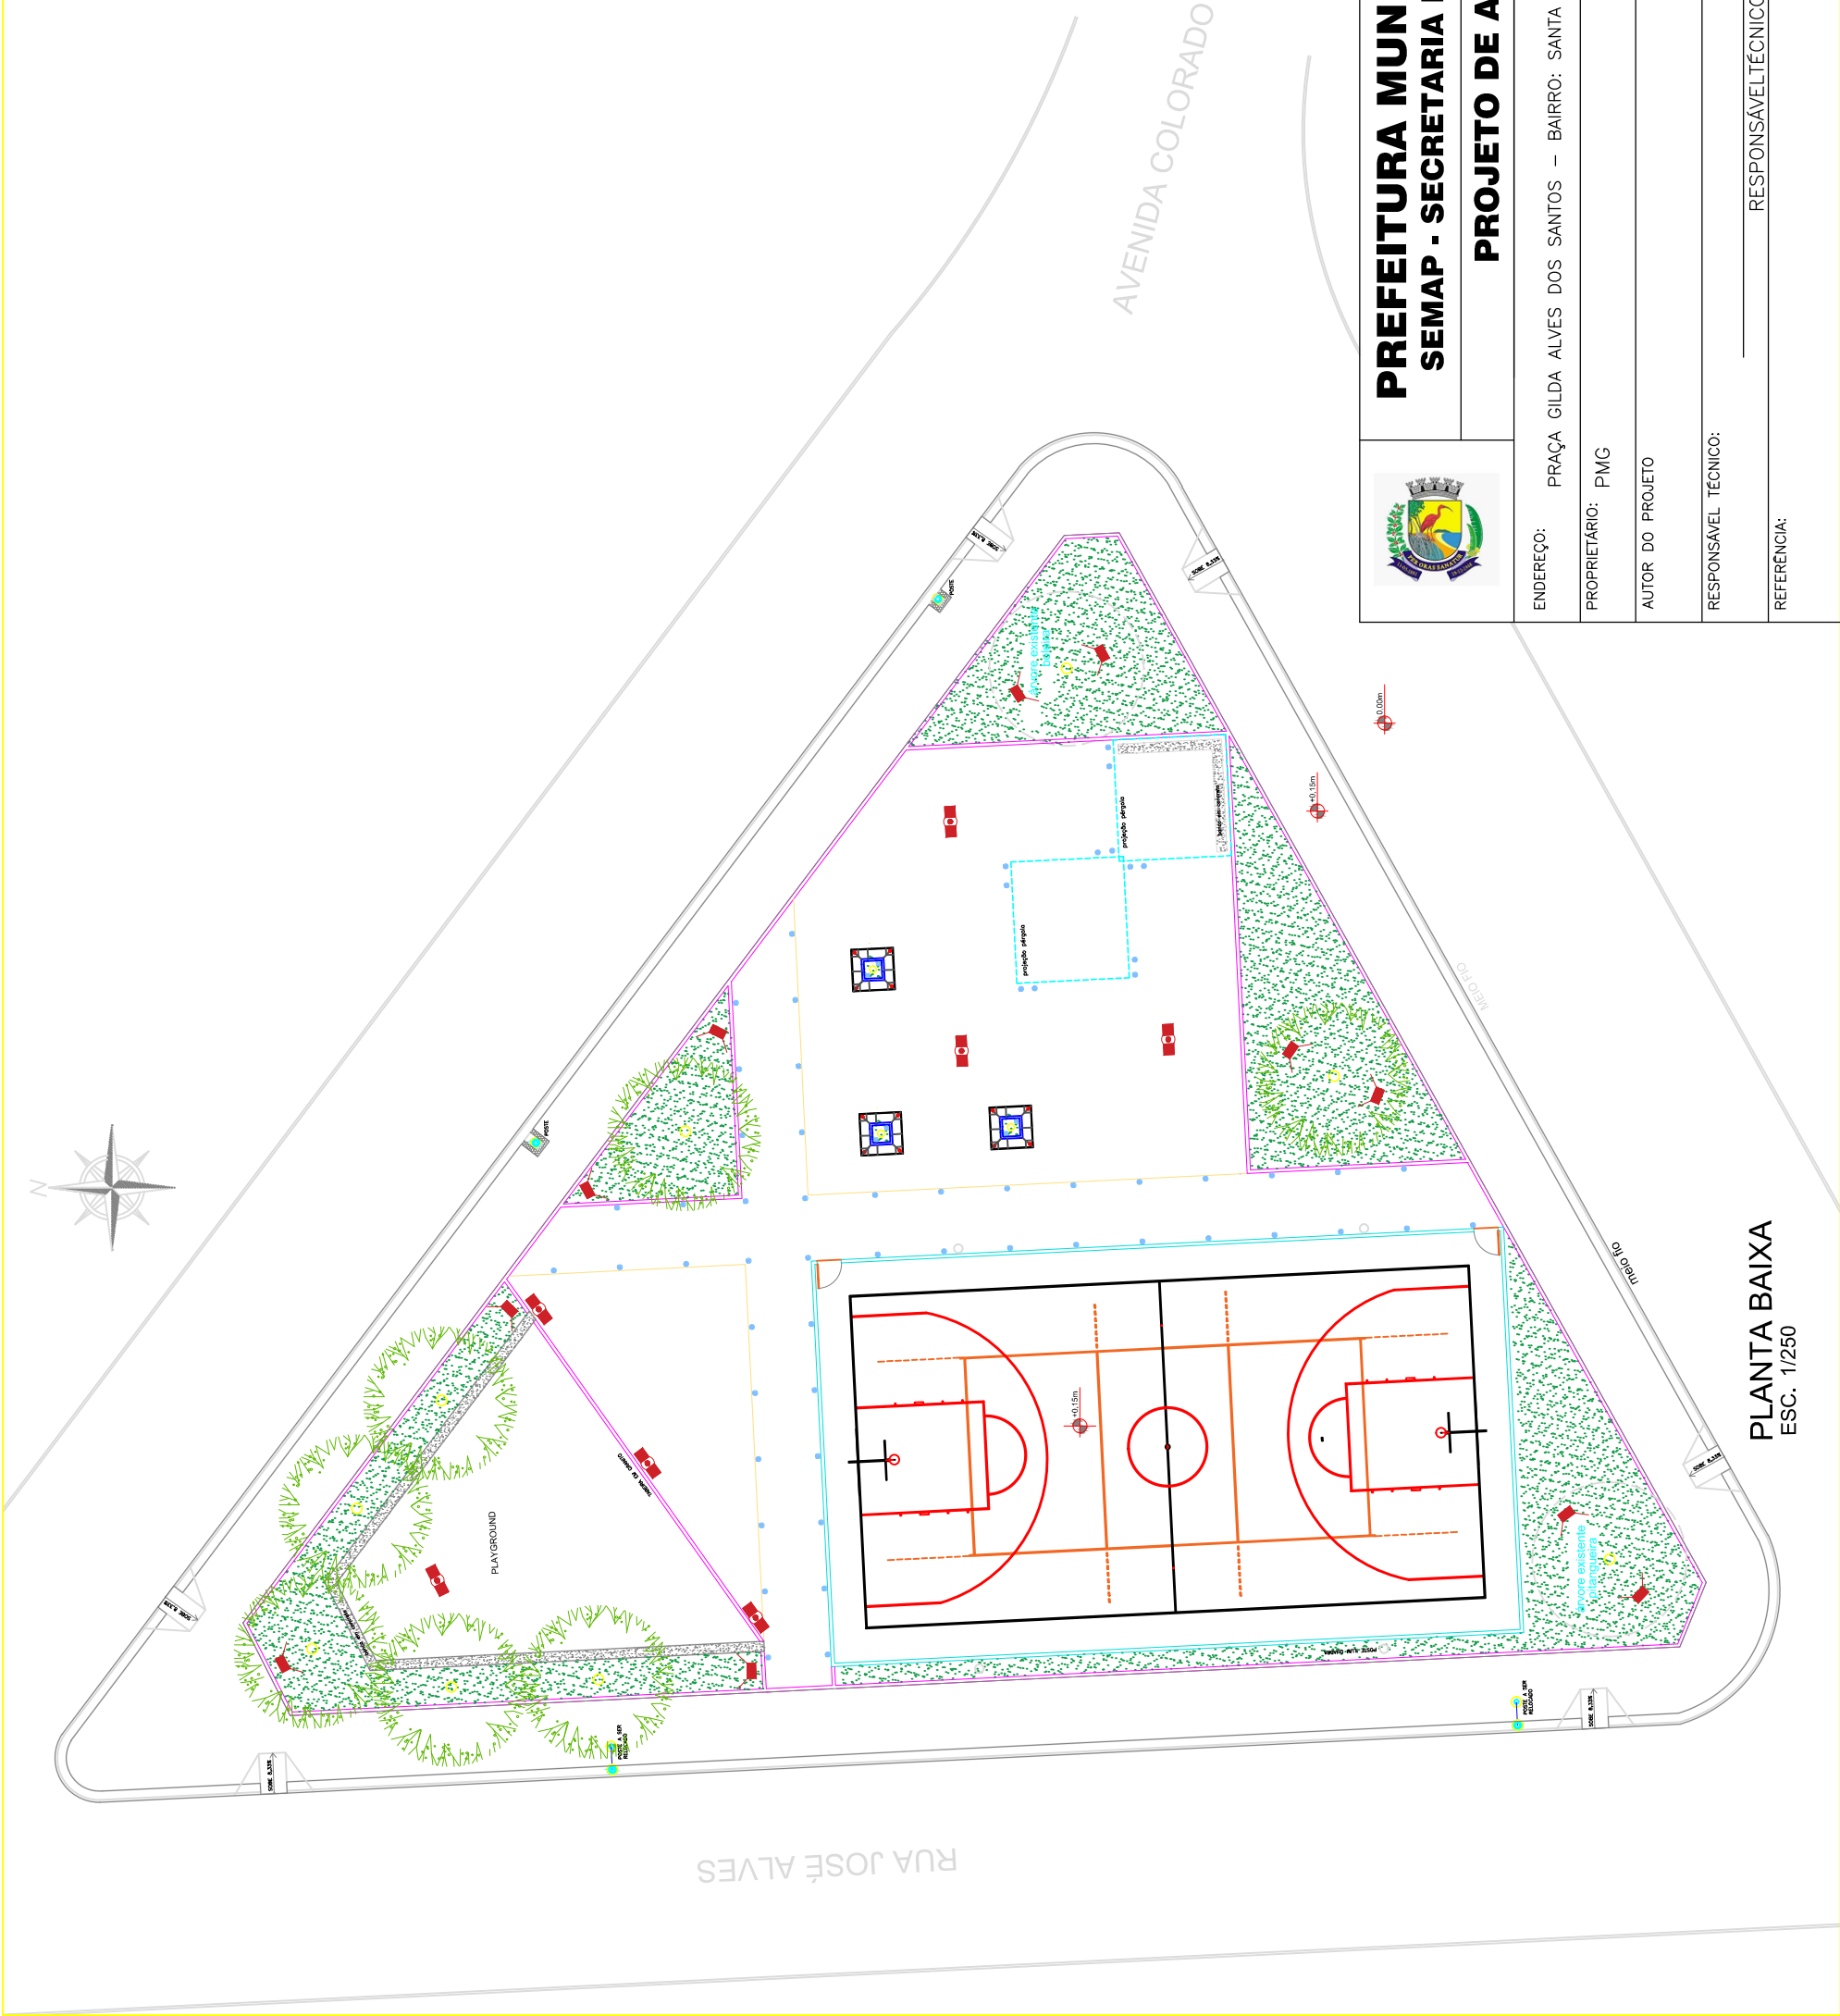

PLANTA BAIXA  
ESC. 1/250

**PREFEITURA MUNICIPAL DE GUARAPARI**  
**SEMAP - SECRETARIA MUNICIPAL DE PROJETOS**

**PROJETO DE ARQUITETURA**



ENDEREÇO:	PRAÇA GILDA ALVES DOS SANTOS – BAIRRO: SANTA MÔNICA		
PROPRIETÁRIO:	PMG	TIPO:	PONTOS DE ILUMINAÇÃO
AUTOR DO PROJETO		CREA/CAU	ESCALA:
RESPONSÁVEL TÉCNICO:		CREA/CAU	INDICADA
REFERÊNCIA:	RESPONSÁVEL TÉCNICO		FORMATO:
			A3
			FOLHA:
			<b>04</b>
			<b>05</b>