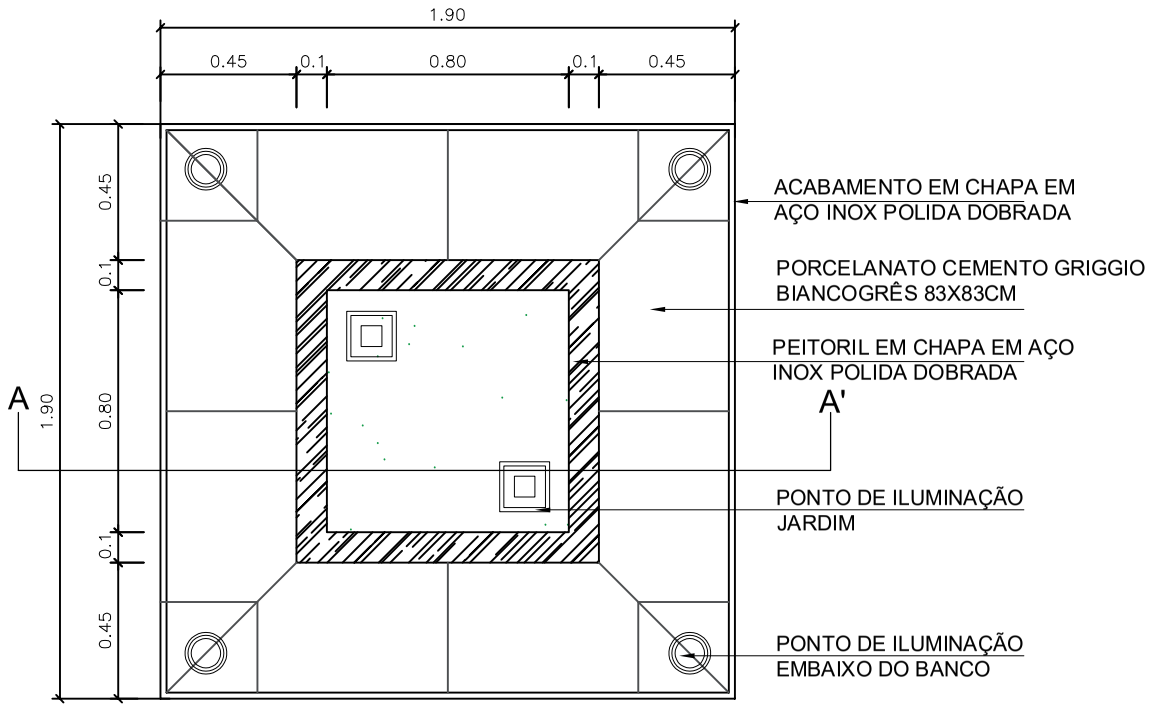

PLANTA BAIXA - MÓDULO JARDINEIRA
ESCALA: 1/25

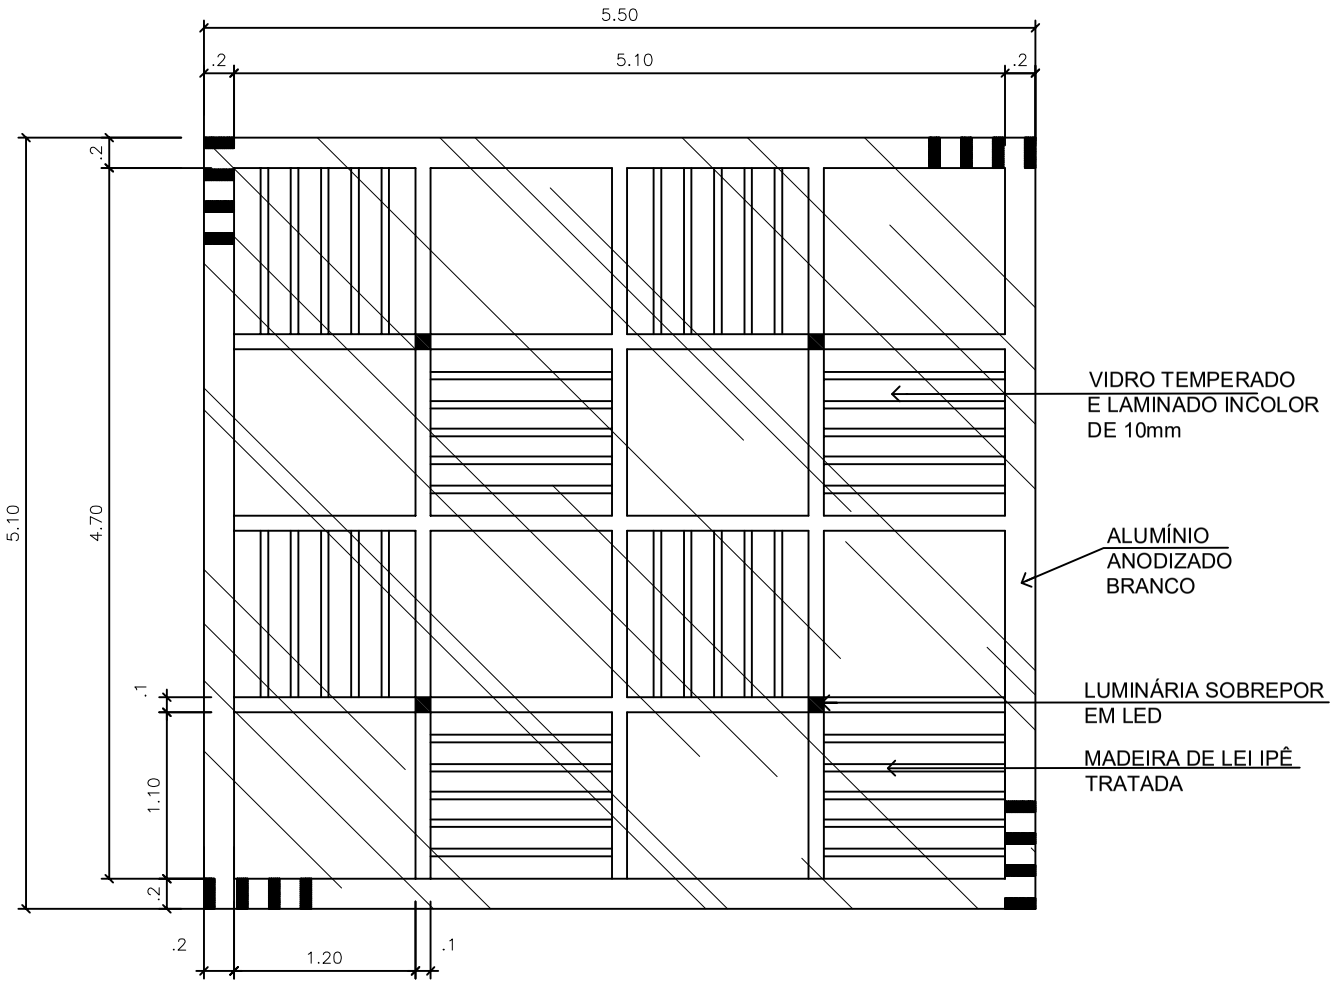

PLANTA BAIXA - PÉRGOLA
ESCALA: 1/50

VISTA

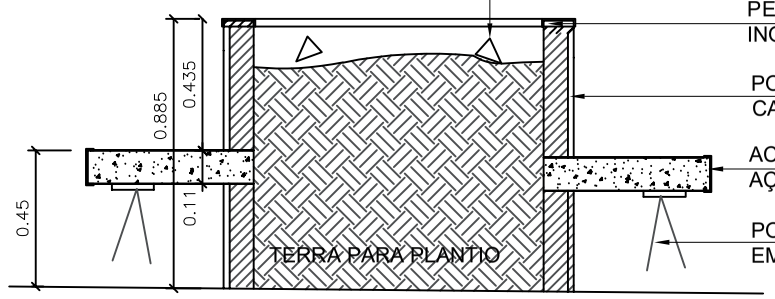

CORTE AA - MODULO JARDINEIRA
ESCALA: 1/25

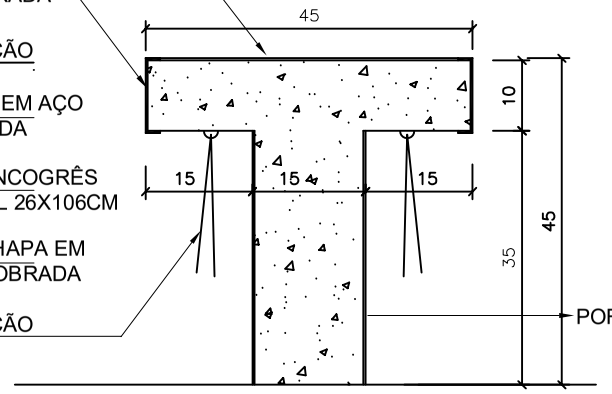

CORTE BANCO DE CONCRETO
ESCALA: 1/12,5

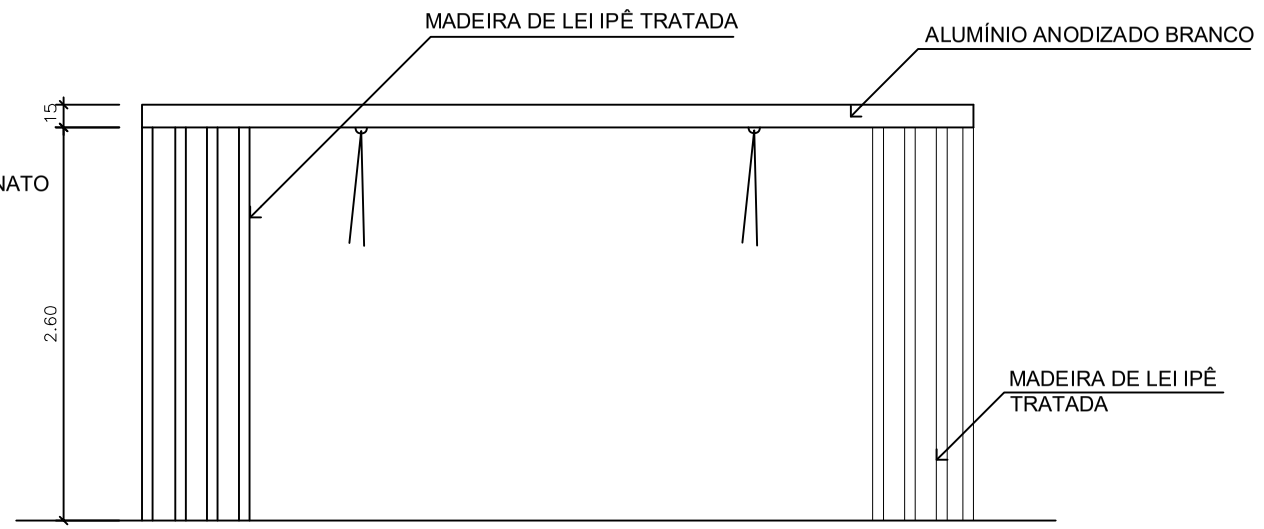

VISTA - PÉRGOLA
ESCALA: 1/50

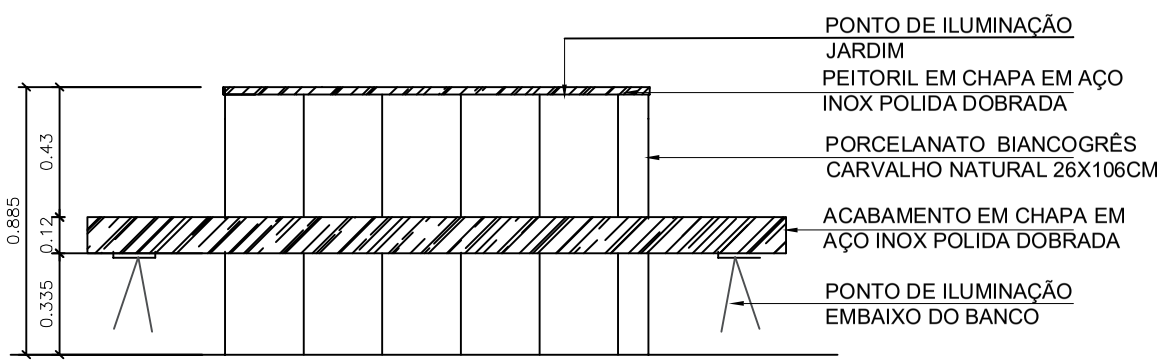

CORTE AA - MODULO JARDINEIRA
ESCALA: 1/25

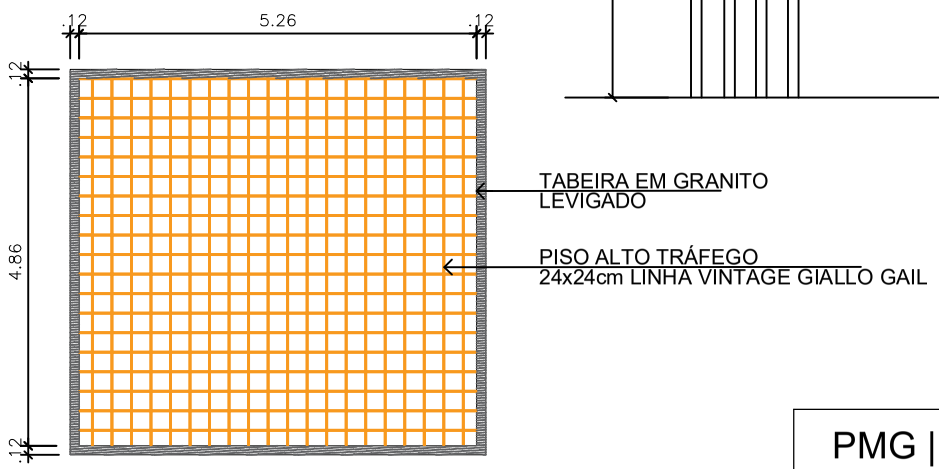

PLANTA BAIXA - PAG. PISO
ESCALA: 1/25

PMG | SECRETARIA DE ANÁLISE E APROVAÇÃO DE PROJETOS - SEMAP

PROJETO: PROJETO DE DESENHO URBANO - BANCO E PÉRGOLA PRAÇA PARIS	CONTEÚDO: DETALHES		PRANCHA: 01/01
AUTOR DO PROJETO:	ENDEREÇO: PRAÇAS GUARAPARI-ES	ESCALA: INDICADA	DATA: FEV/ 2020