


PLANTA BAIXA - 1ª PRAÇA
ESC.: 1/200



Palmeira Getivá




Ipê amarelo

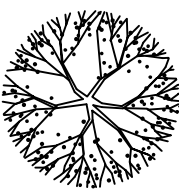

Pata de Vaca



Pata de Vaca branca

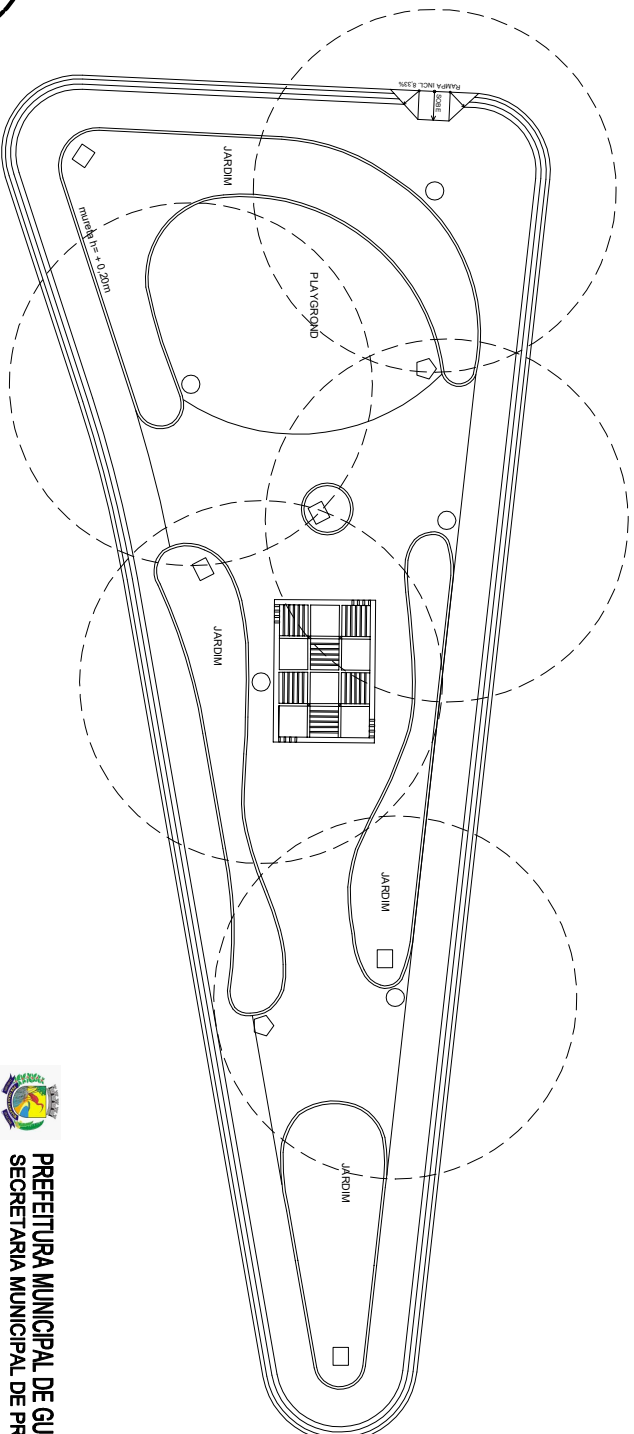

PLANTA BAIXA - 1ª PRAÇA
ESC.: 1/200

LEGENDA DE REVESTIMENTOS

20x20cm Ladr. hidráulico
podotátil vermelho

granilite amarelo

granilite vermelho

Piso emborrachado Hialah

LEGENDA DE MOBILIÁRIO

Bancos de madeira

Lixeira

LEGENDA ILUMINAÇÃO

Projektor

Poste de Iluminação Pontual



PREFEITURA MUNICIPAL DE GUARAPARI
SECRETARIA MUNICIPAL DE PROJETOS

PROJETO DE ARQUITETURA

REFORMA 1ª PRAÇA RUA DA MARINHA

END.: RUA DA MARINHA, BARRIO IPIRANGA

AUTORIA DE PROJETO:

CONTEÚDO: PLANTA BAIXA - PAGINAÇÃO DE PISO

ÁREA CONSTRUÇÃO: DATA: DESENHO AUTO CAD

675,20m² DEZ. 2011

FOLHA 1/02