


LOCALIZAÇÃO

ESCALA: 1/1000

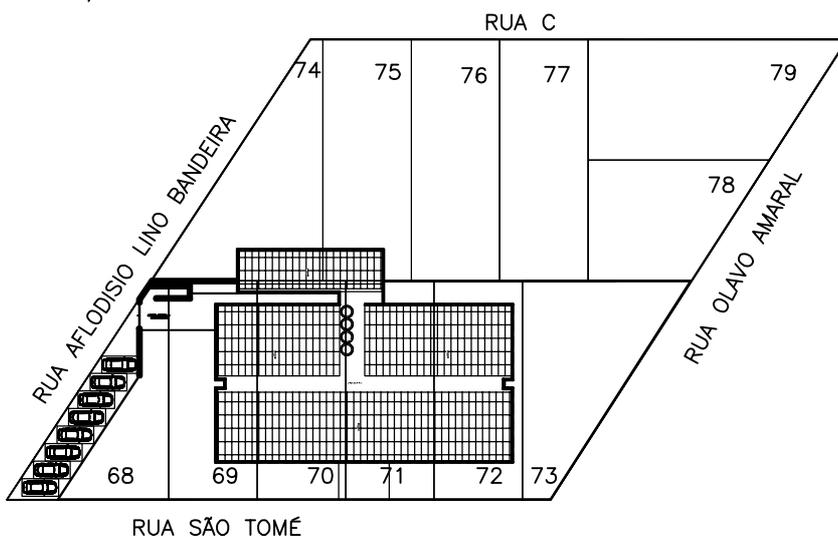

QUADRO DE ÁREA	
ÁREA DO TERRENO:	4.448,45m ²
ÁREA DO TÉRREO	889,15m ²
ÁREA DO PAVTO. SUPERIOR	1.001,22m ²
CENTRAL DE GÁS - CAIXA D' ÁGUA E CASA DE BOMBA	19,83m ²
ÁREA TOTAL CONSTRUÍDA	1.910,20m ²

PLANTA DE SITUAÇÃO E LOCALIZAÇÃO

OBRA: LOTE: 68,69,70,71,72,73,74,75,76,77,78,79 - QUADRA: 'D'- Lot. SÃO JOSÉ
SÃO JOSÉ - GUARAPARI- ES

PROPRIETÁRIO: Prefeitura Municipal de Guarapari

AUTORIA DE PROJETO: ARQ. Luciene Nunes CAU A51061-0

ESCALA:
INDICADA

DATA:
ABRIL/2018