






PLANTA DE COBERTURA  
esc 1:100

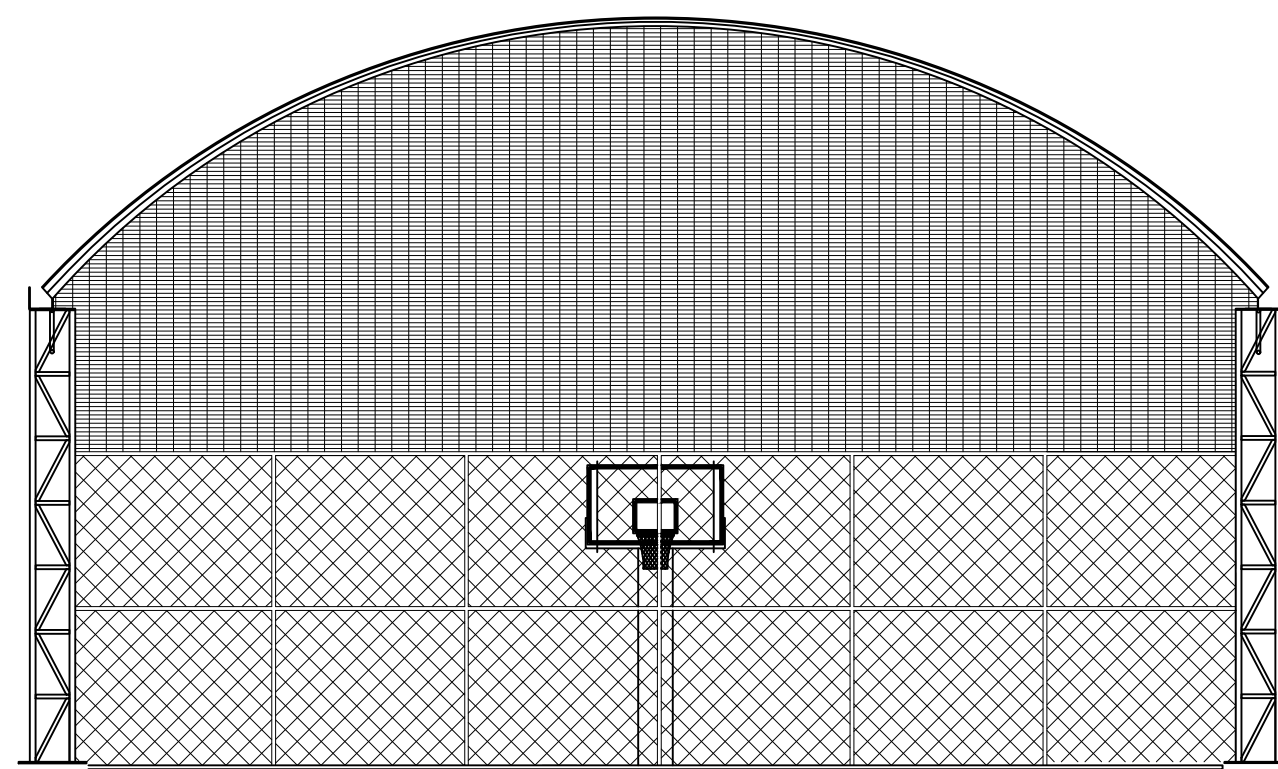


FACHADA QUADRA  
esc 1:100

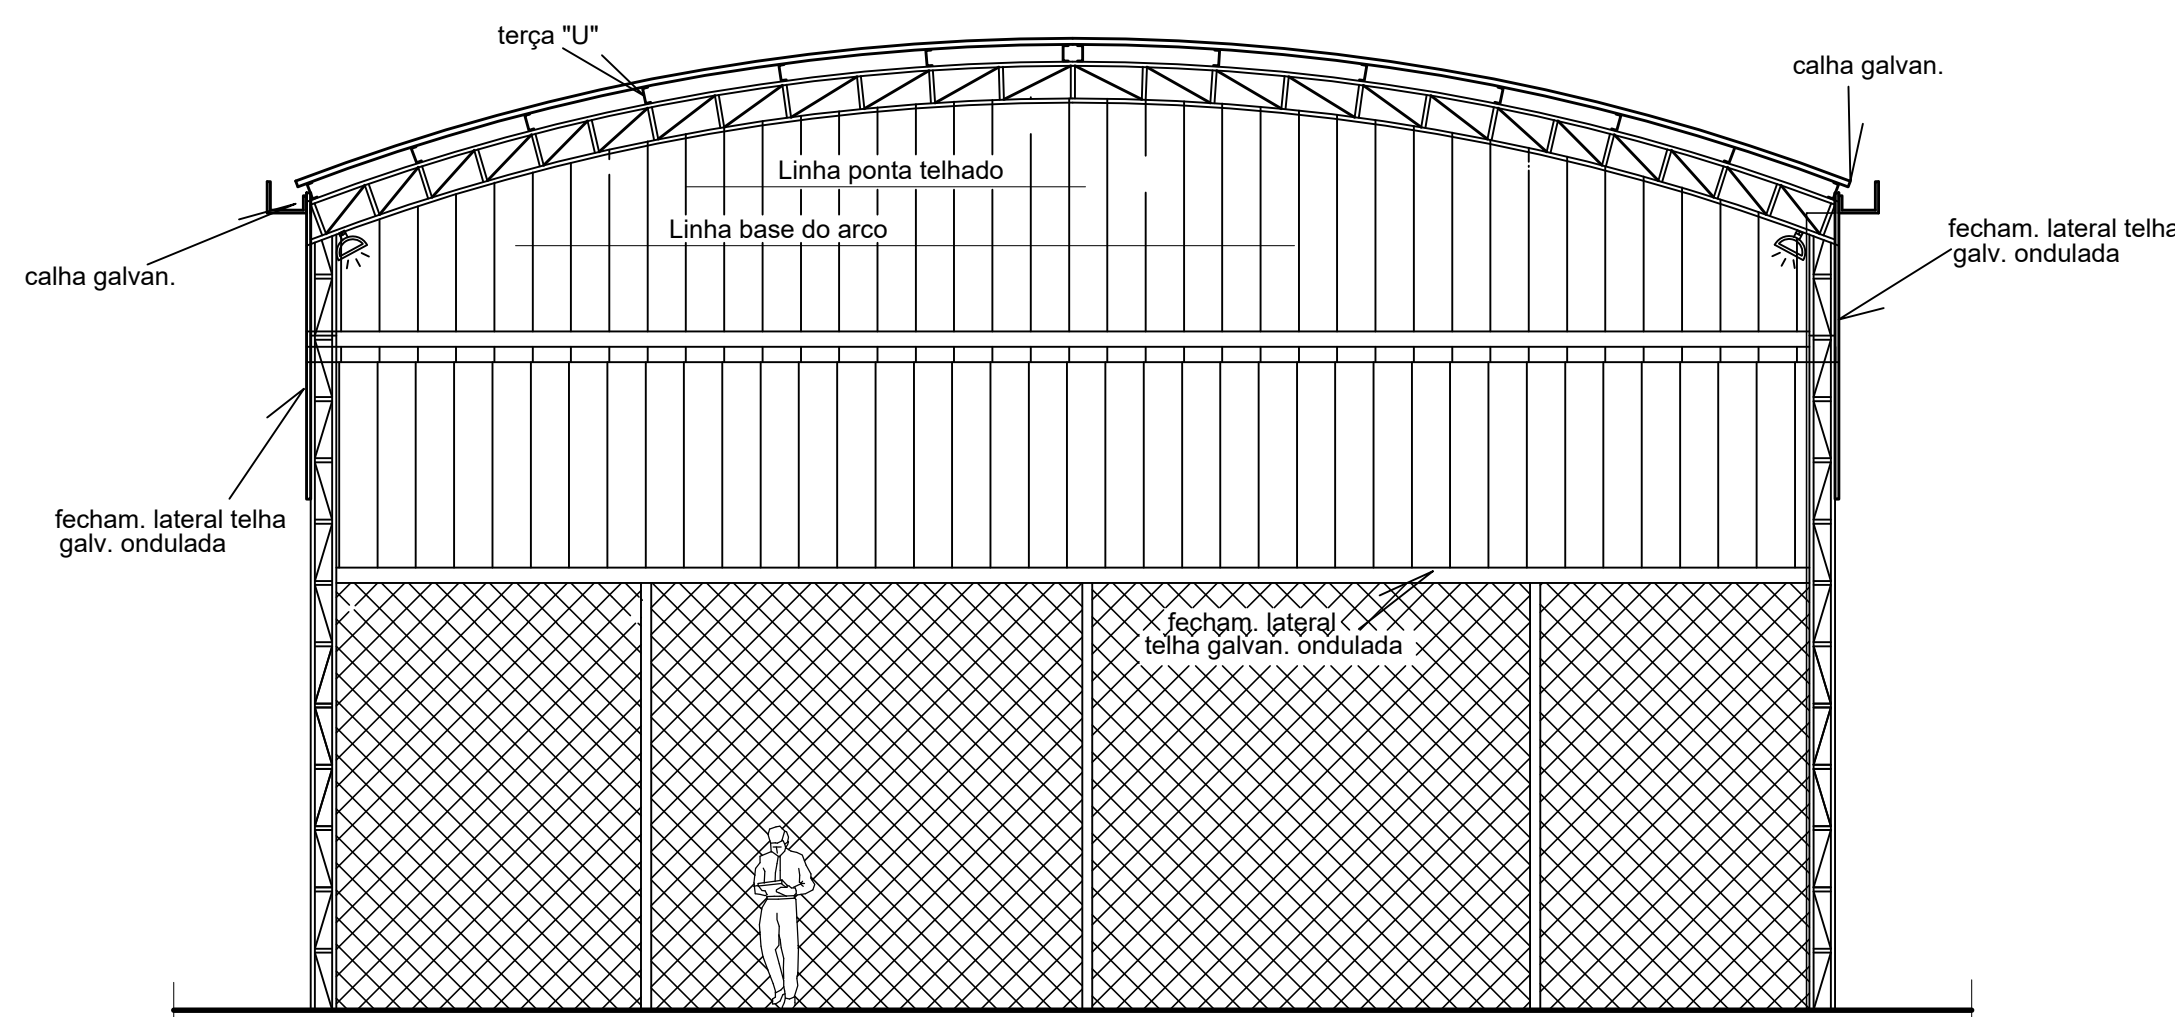


CORTE AA  
esc 1:75

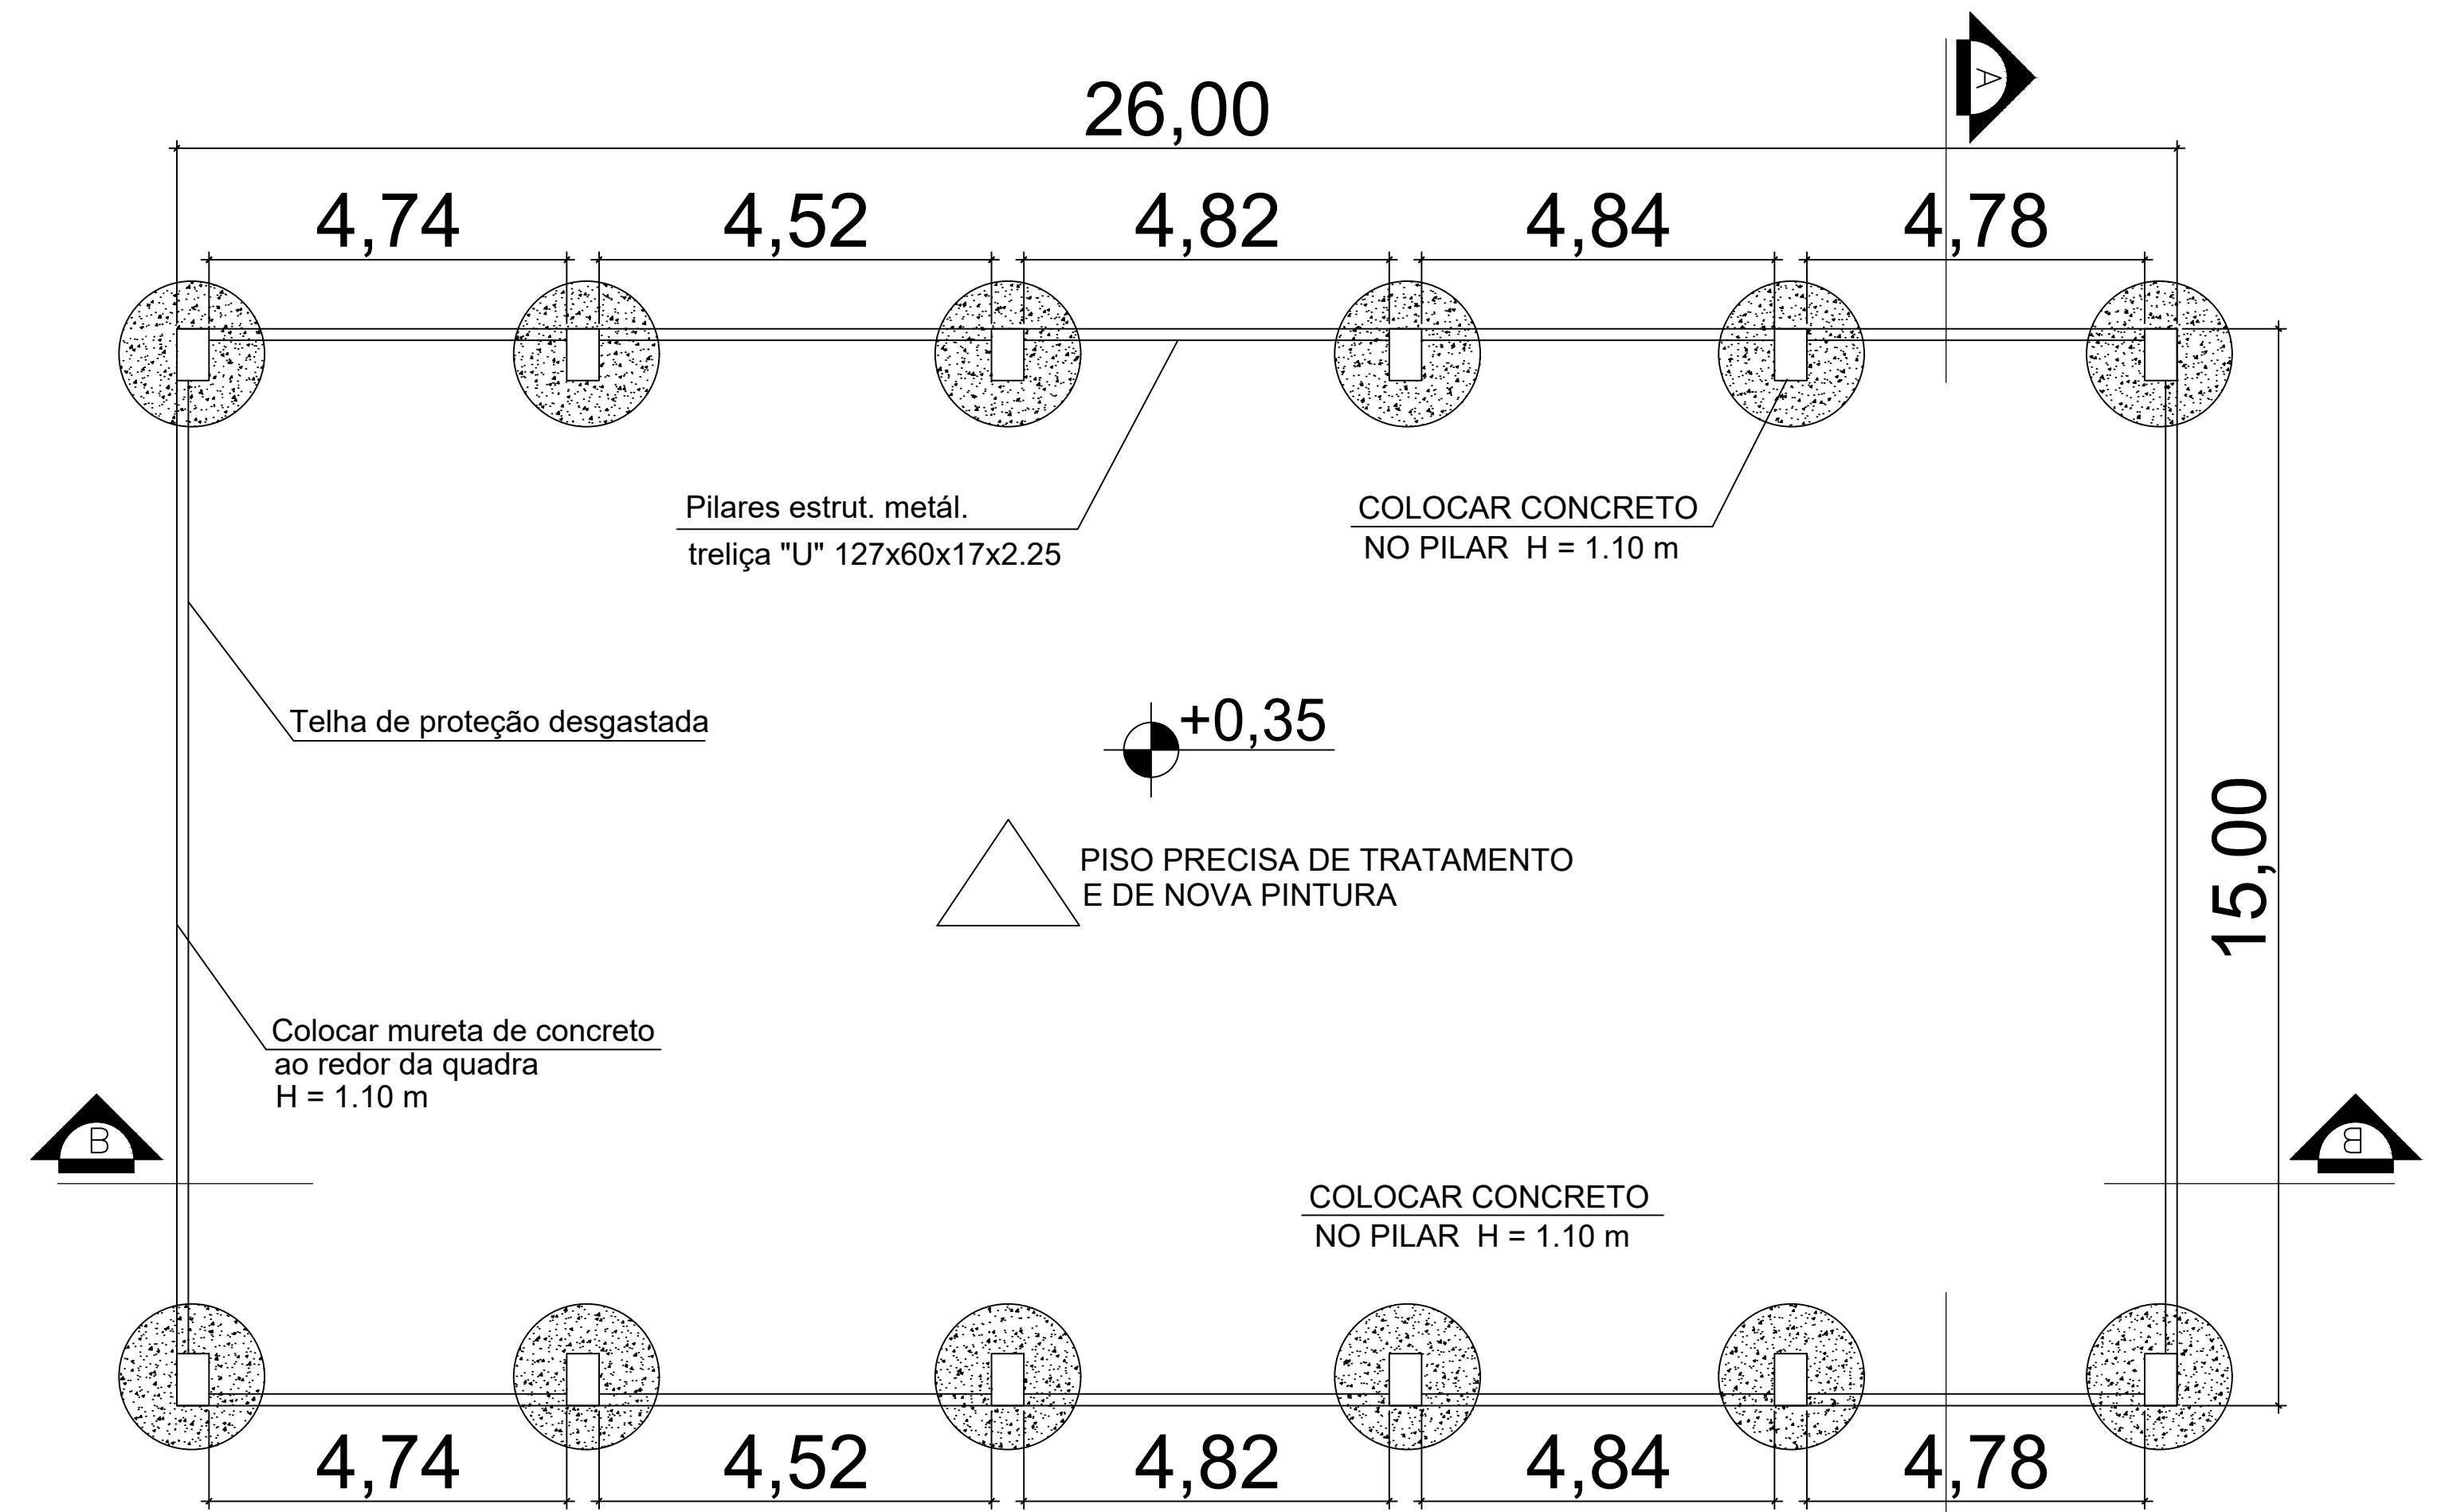

PLANTA BAIXA  
esc 1:75

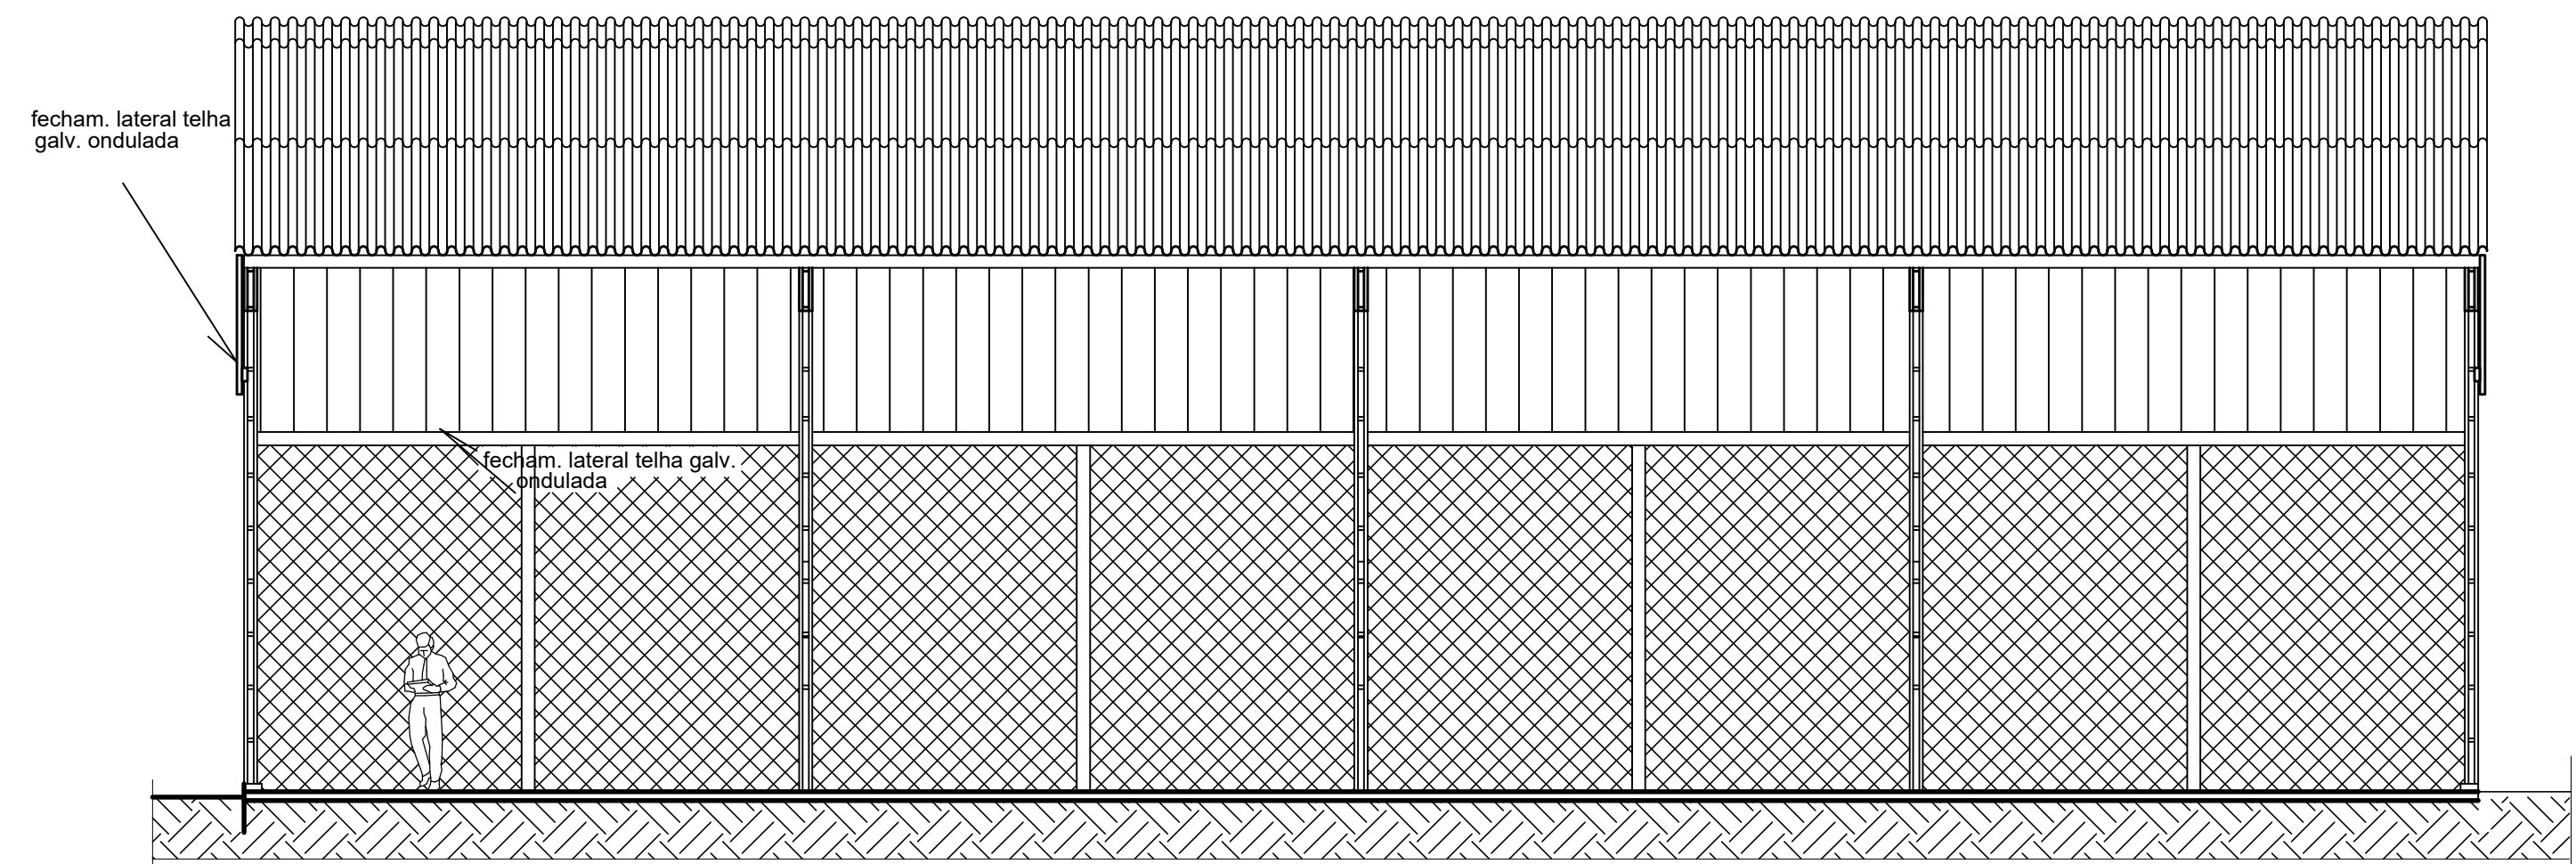

CORTE BB  
esc 1:75

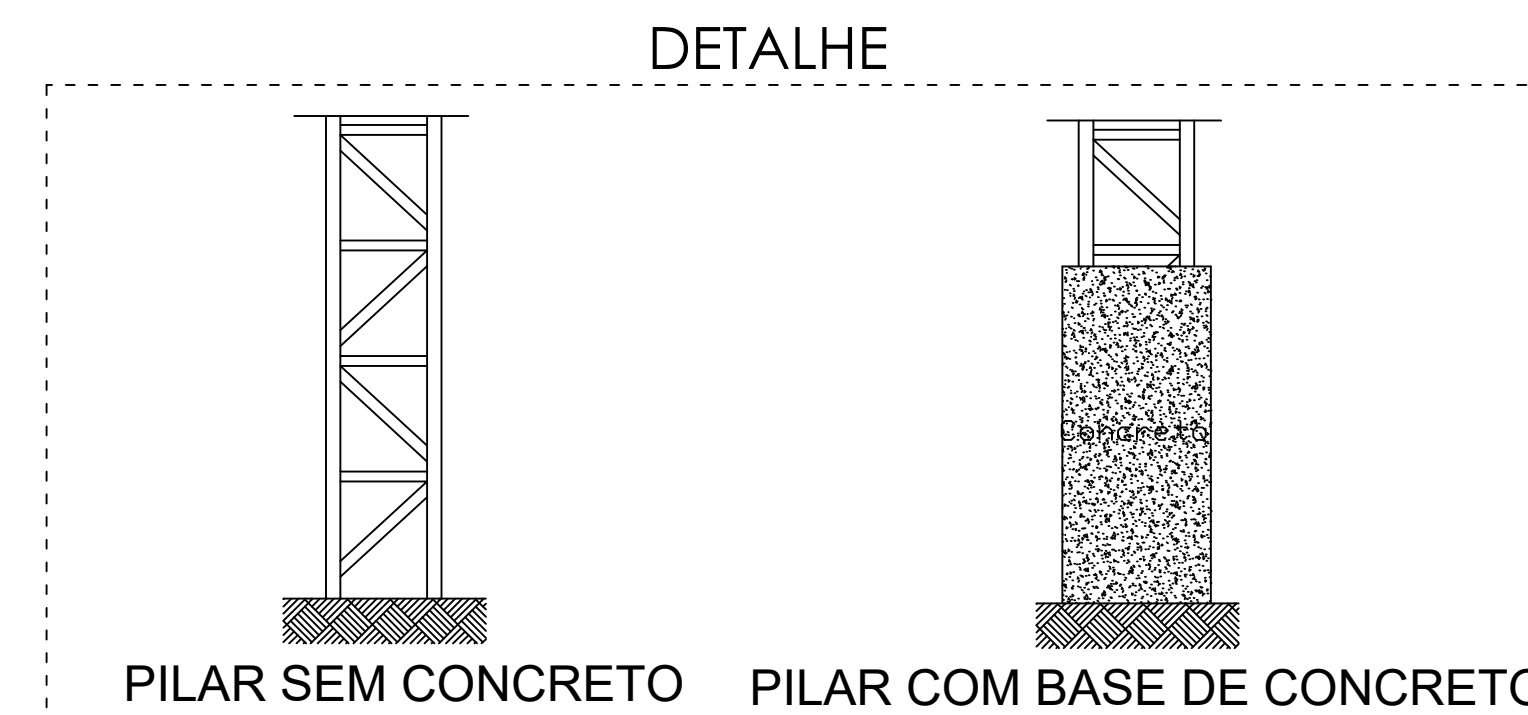

		<b>PREFEITURA MUNICIPAL DE GUARAPARI - ES</b>	
<b>TÍTULO: PROJETO DA QUADRA POLIESPORTIVA</b> EMEF CÂNDIDA SOARES MACHADO			
LOCAL/EMPREENDIMENTO: RUA VILAS BOAS, Nº 1, Nº da Conceição - Guarapari-ES		TIPO: PROJETO_QUADRA	
EMPRESA RESPONSÁVEL PELA ELABORAÇÃO: MEO ENGENHARIA E CONSTRUÇÕES EIRELI		ESCALA: ESCALA DE DESENHO	
AUTOR DO PROJETO: MONIQUE ESTEVES DE OLIVEIRA		REG. CONSELHO: 041039/D	
PROPRIETÁRIO: PREFEITURA MUNICIPAL DE GUARAPARI CNPJ: 27.165.190/0001-53		QUADRO DE ÁREAS: ÁREA DA QUADRA: 375,00 m²	
REFERÊNCIA: QUADRA		UNIDADE: M² FORMATO: A1	
ARQUIVO:		1 1	