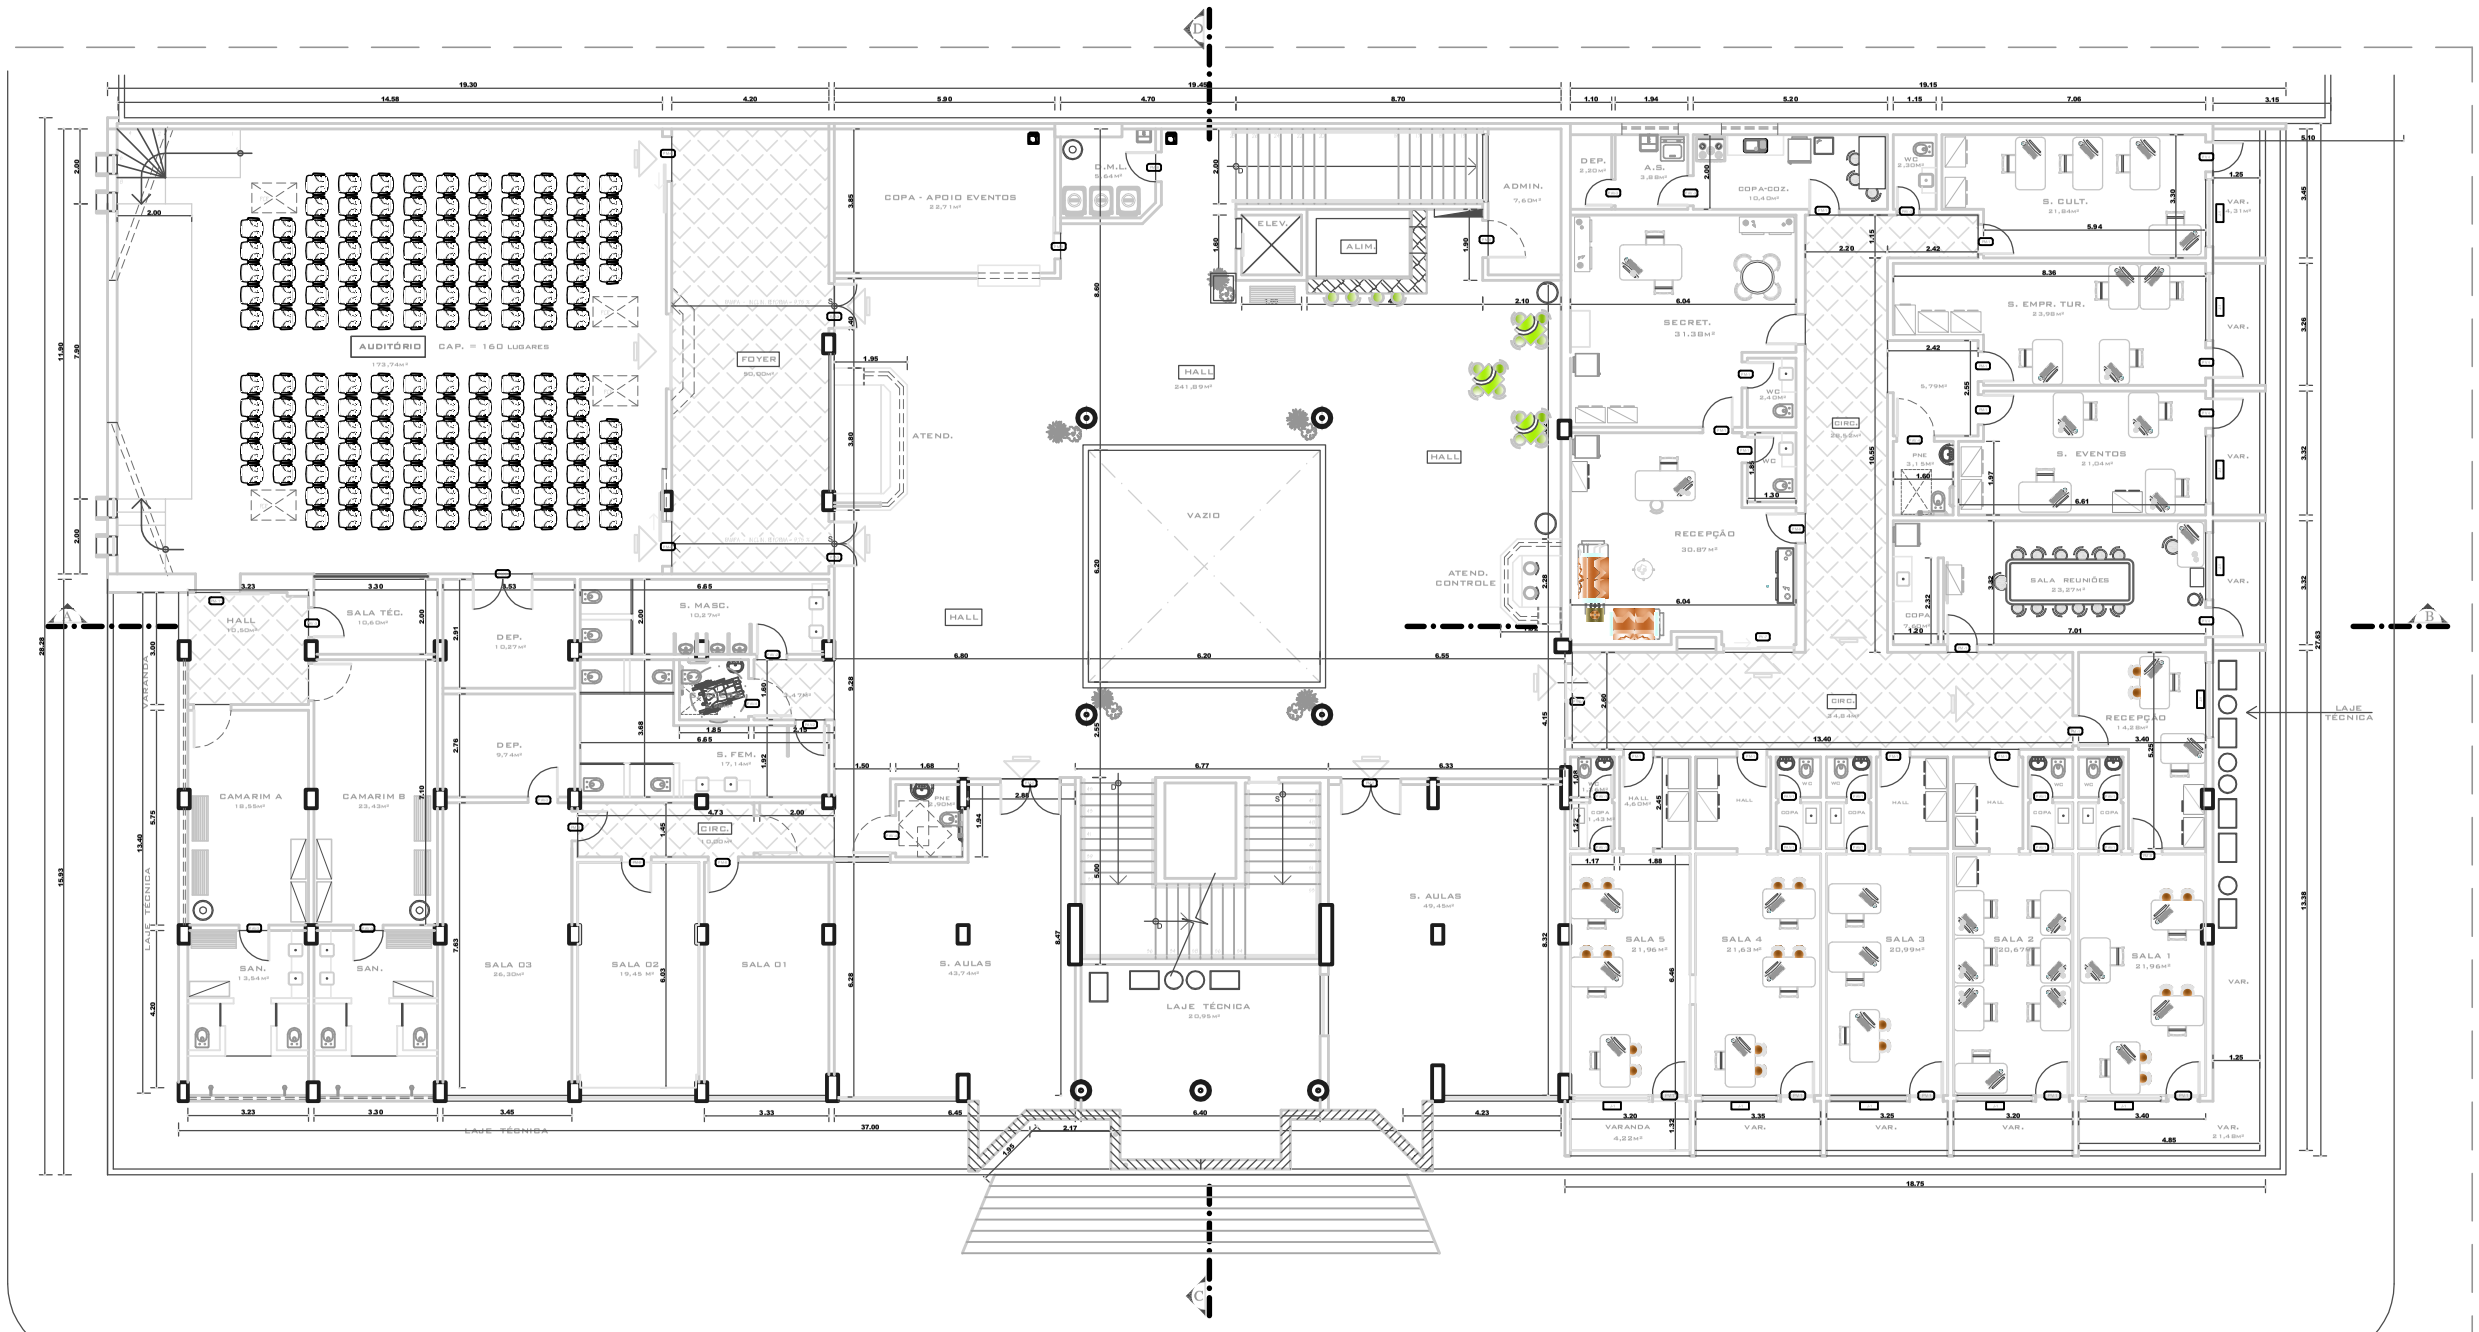

MAPA DE ESQUADRIAS

PORTAS				
ID	ESPECIFICAÇÃO	MEDIDAS (L x H)	QUANT.	OBS.
PAV-1	PORTA ALUMINIO BRANCO VENEZIANA	0,60 X 2,10	10	WC
PAV-2	PORTA ALUMINIO BRANCO VENEZIANA	0,70 X 2,10		copa
PAV-3	PORTA ALUMINIO BRANCO VENEZIANA	0,80 X 2,10	5	sanitários, depósitos
PAV-4	PORTA ALUMINIO BRANCO VENEZIANA	1,00 X 2,10	3	sanitários PNE
PAV-5	PORTA DUPLA ALUMINIO BRANCO VENEZIANA	1,60 X 2,10		depósitos
PAV-6	PORTA DE ALUMÍNIO BRANCO VENEZIANA SUSPENSA	0,60 X 1,80		sanitários (internas)
PM-1	PORTA DE MADEIRA COM DETALHE PARA VERNIZ OU CERA	0,80 X 2,10	21	salas secretaria
PM-2	PORTA DUPLA DE MADEIRA COM DETALHE PARA VERNIZ OU CERA	1,20 X 2,10		teatro
PM-3	PORTA DUPLA DE MADEIRA COM DETALHE PARA VERNIZ OU CERA	1,60 X 2,10		salas de aula
PM-4	PORTA DE CORRER DE MADEIRA COM DETALHE PARA VERNIZ OU CERA	1,20 X 2,10		teatro
PV-1	PORTA PIVOTANTE DE VIDRO TEMPERADO 10MM	0,90 X 2,10	9	ateliês, portas para varandas
PV-2	PORTA DE VIDRO DE CORRER 2 FOLHAS	2,00 X 2,10		secretaria - porta principal
PV-3	PORTA DE VIDRO DE CORRER 2 FOLHAS	1,80 X 2,10		gabinete
PAL-1	PORTA DE CORRER DE ALUMÍNIO LAMBRIL	1,20 X 2,10		depósito
PAL-2	PORTA DUPLA DE ALUMÍNIO LAMBRIL PARA ÁREA TÉCNICA	1,40 X 1,20		laje técnica
P-01	PORTA DE ACESSO PRINCIPAL ABERTURA VERTICAL			entrada principal
P-02	PORTA DO TEATRO			abertura pro hall
JANELAS				
VFT-1		2,00 X 0,80		s-sólo - admixpoxd
J-1		2,00 X 1,25		salas da secretaria
J-2		3,00 X 1,25		salas da secretaria
VITRINE	Vidro temperado fixo 10mm	de acordo com o ambiente		ateliês

ARQUITETURA

"PROJETO DE ARQUITEURA"

PARA MODIFICAÇAO E ADEQUAÇAO DE USO DAS DEPENDENCIAS DO ANTIGO SHOPPING PARIS

AV. PARIS - LOTES 10 A 14 - Q = 76

LOTEAMEENTO PRAIA DO MORRO - GRI - ES

Folha nº	Planta nº		Prancha nº
11/22	3o. PAVTO. - ARQUITET. - LAY-OUT		05/11
	Data: FEV/2023	Escala: 1:75	Desenho: NORONHA / ESTEV

Proprietário

O/ Contratante: MUNICIPIO DE GUARAPARI

O/ Contratado: C E V NORONHA ARQUITETURA E SERVIÇOS LTDA. CNPJ Nº - 47.8.64.444 / 0001 - 29

O/ Autor do Projeto: Arquiteto. Carlos Eduardo Vieira Noronha CAU - 15 - 1.999-9

O/ Resp. Técnica P/ Contratante

P/ Uso da Prefeitura

Etapa Projeto: PROJETO EXECUTIVO FINAL

Documento

C E V NORONHA
ARQUITETURA E SERVIÇOS LTDA. - ME
AV. DESEMB. LOURIVAL DE ALMEIDA – 330 / 204 – CENTRO – GRI