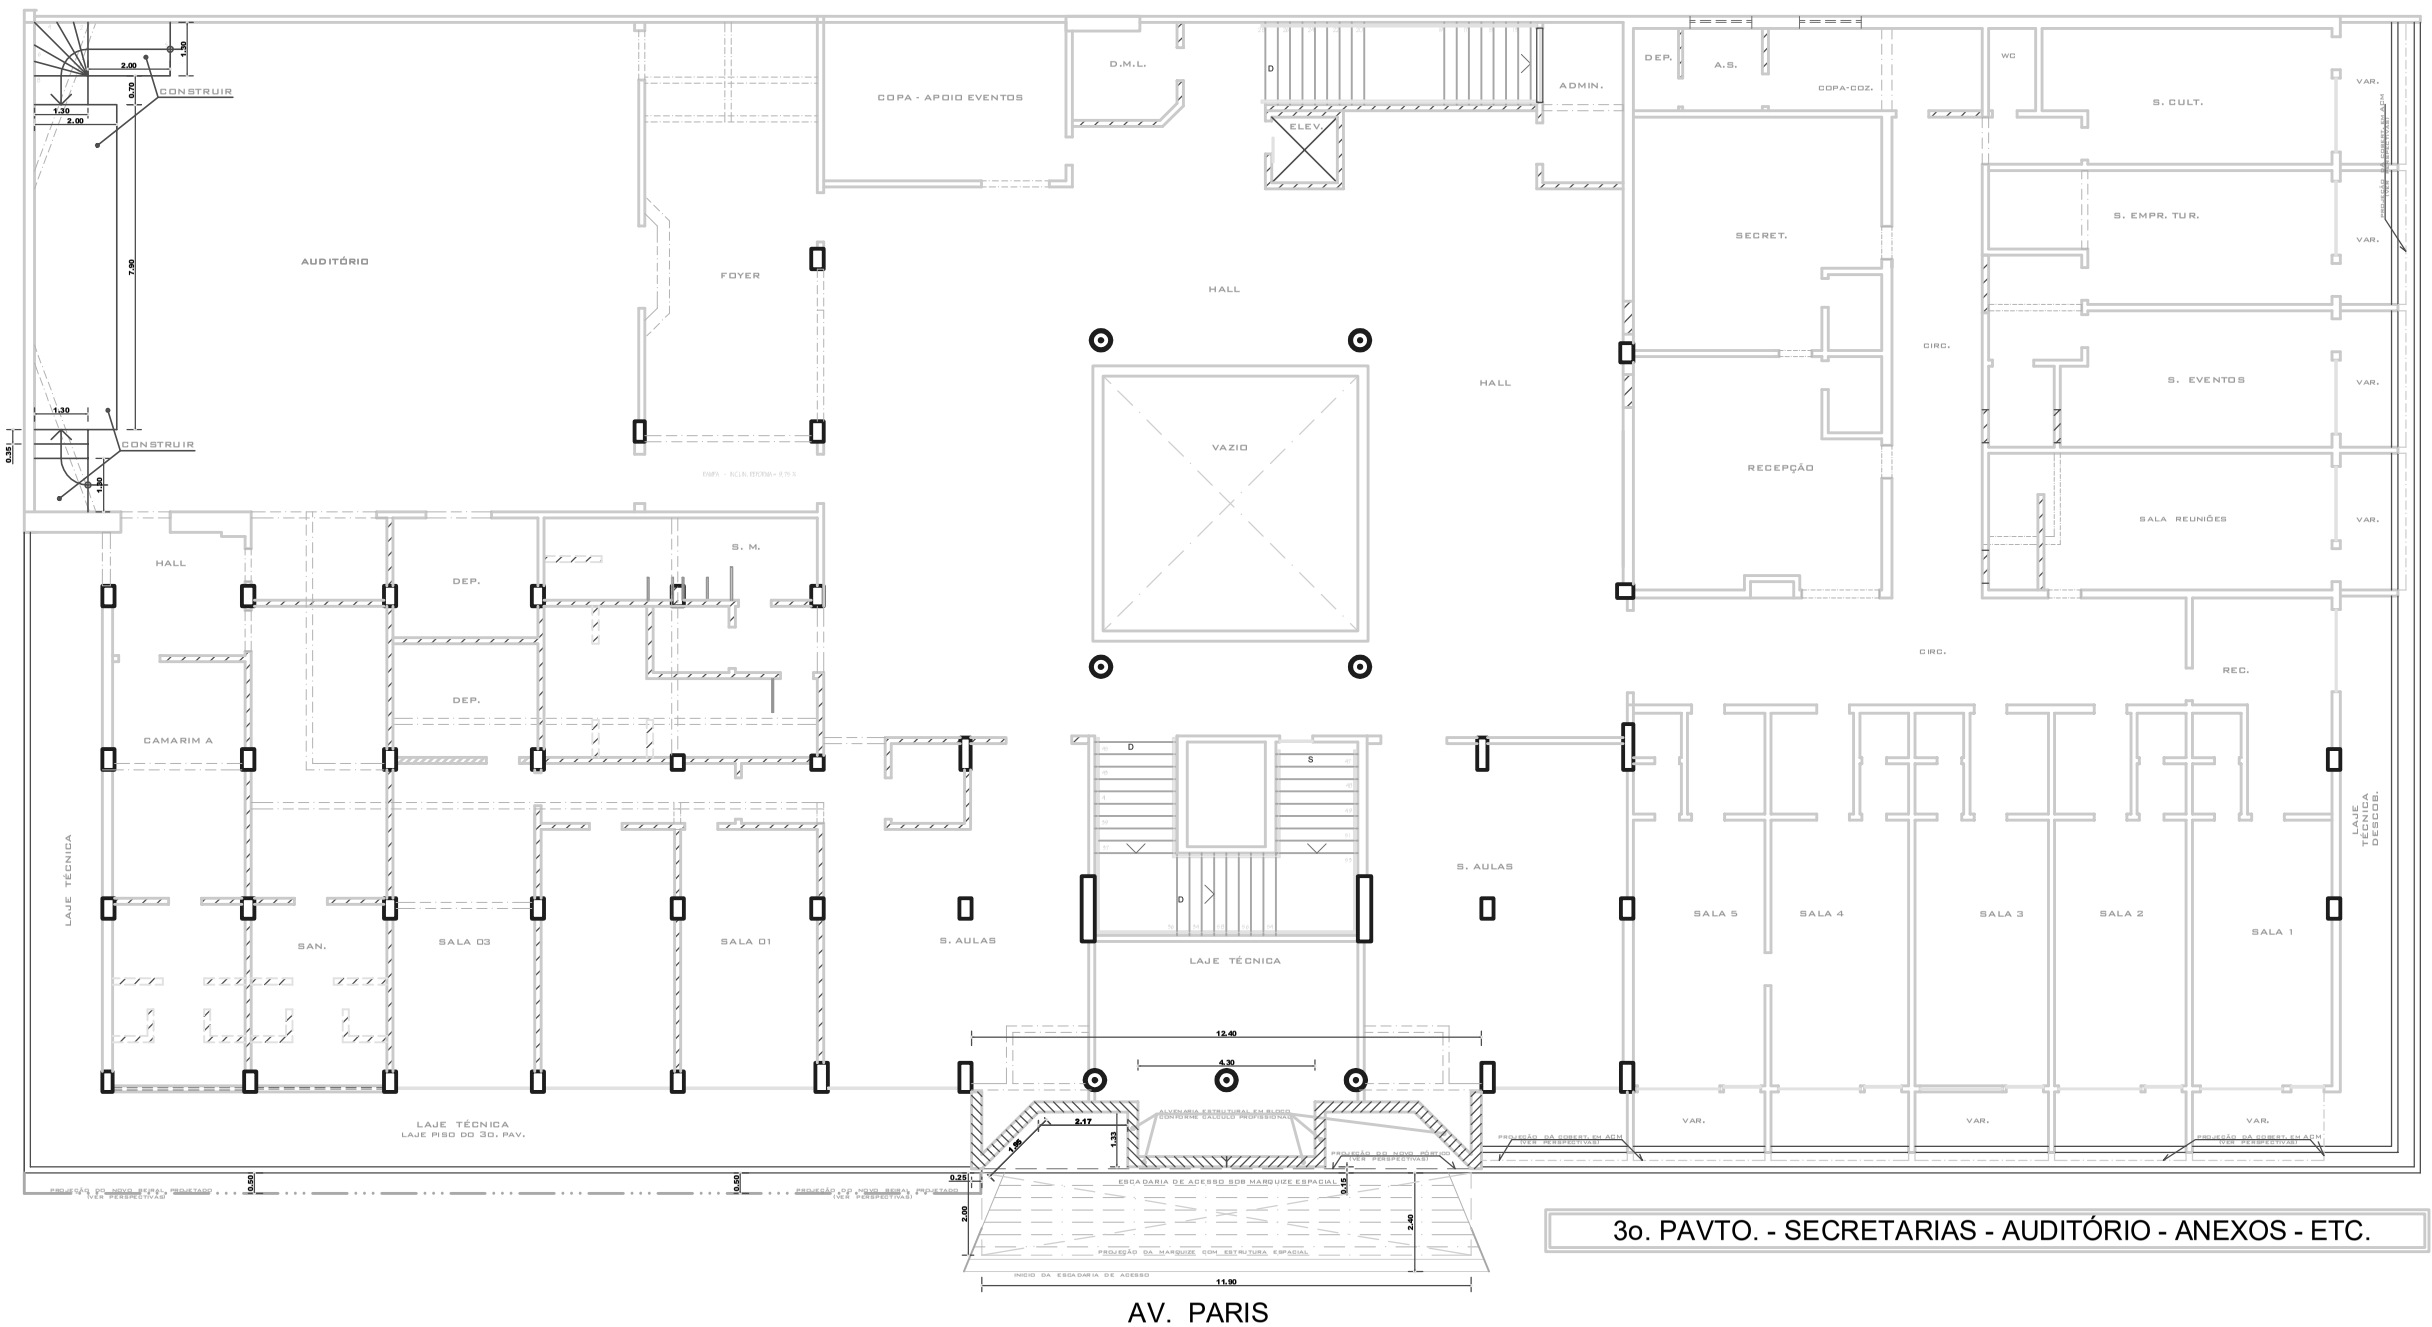

3o. PAVTO. - SECRETARIAS - AUDITÓRIO - ANEXOS - ETC.

LEGENDA	
EXISTENTE	
A DEMOLIR	
A CONSTRUIR	

ARQUITETURA

"PROJETO EXECUTIVO DE ARQUITEURA"

PARA MODIFICAÇAO E ADEQUAÇAO DE USO DAS

AV. PARIS - LOTES 10 A 14 - Q = 76

LOTEAMEENTO PRAIA DO MORRO - GRI - ES

Data/nº	Planta / s	Escala	Prancha Nº
11/22	3º. PAVTO. - EXECUT. - DEMOLIR/CONSTRUIR	1:75	06/11
	Data: FEV/2023	Escala: 1:75	NORONHA / ESTER

Proprietário:

O Contratante

MUNICIPIO DE GUARAPARI

O Contratado

C E V NORONHA ARQUITETURA E SERVIÇOS LTDA.
CNPJ Nº - 47.858.944 / 0001 - 29

P.P. Uso da Prefeitura

C E V NORONHA
ARQUITETURA E SERVIÇOS LTDA. - ME
AV. DESEMB. LOURIVAL DE ALMEIDA – 330 / 204 – CENTRO – GRI