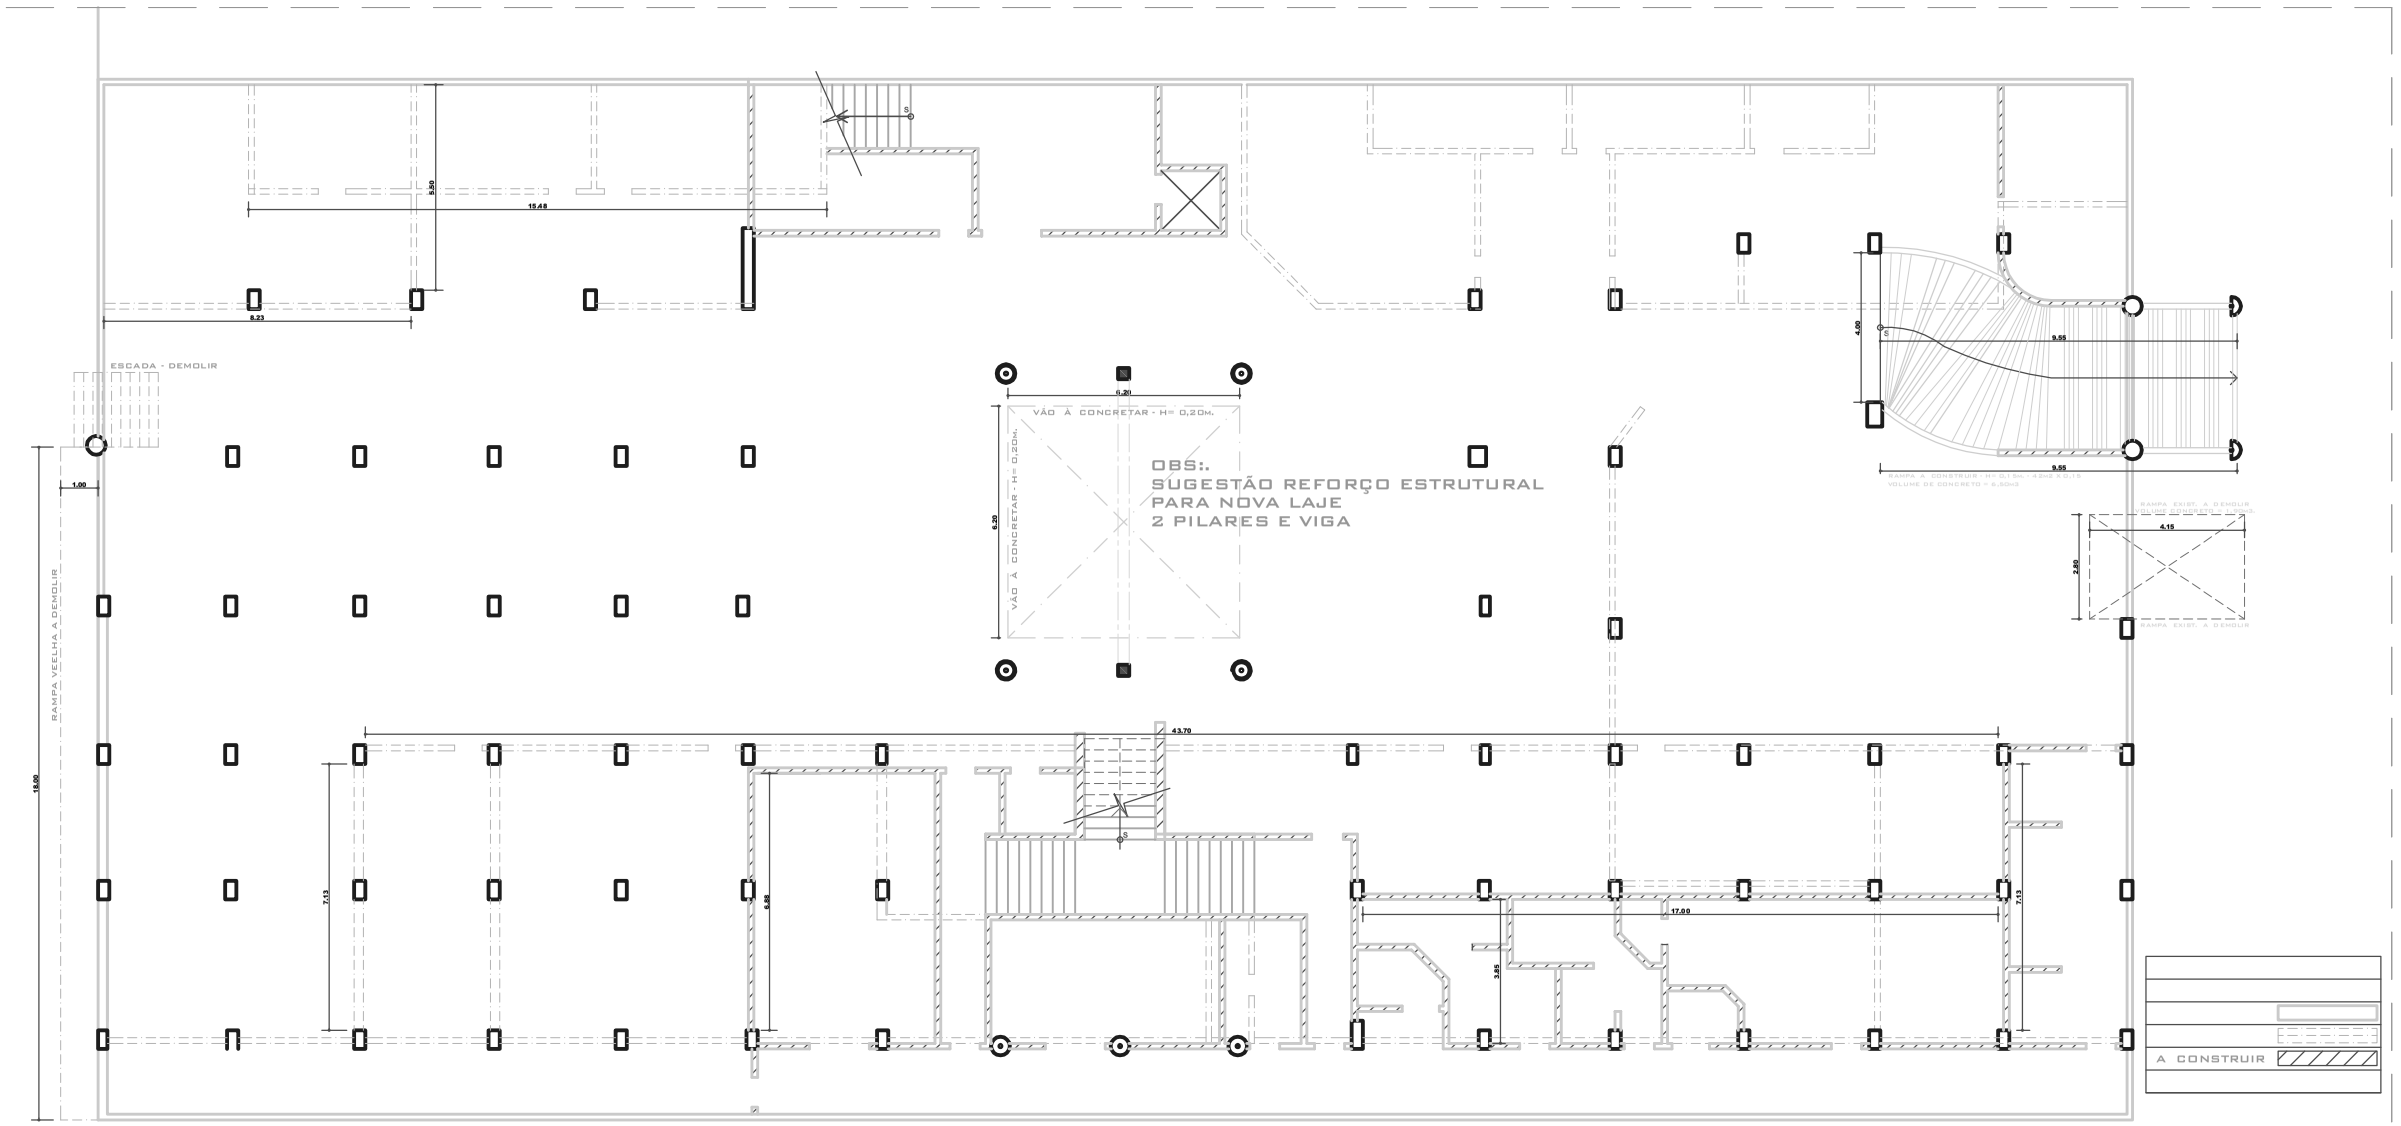


1o. PAVTO. - S/SOLO - GARAGEM - SERVIÇOS - ACESSOS - ETC.

PLANTA DEMOLIR - CONSTRUIR

OBS.: NESTE PISO TODAS AS PAREDES DEVERÃO SER DEMOLIDAS

## MAPA DE ESQUADRIAS

PORTAS

| ID | ESPECIFICAÇÃO | MEDIDAS (L x H) | QUANT. | OBS. |
|---|---|---|---|---|
| PAV-1 | PORTA ALUMINIO BRANCO VENEZIANA | 0,60 X 2,10 | 13 | WC |
| PAV-2 | PORTA ALUMINIO BRANCO VENEZIANA | 0,70 X 2,10 | 13 | copa |
| PAV-3 | PORTA ALUMINIO BRANCO VENEZIANA | 0,80 X 2,10 | 2 | sanitários, depósitos |
| PAV-4 | PORTA ALUMINIO BRANCO VENEZIANA | 1,00 X 2,10 | 1 | sanitários PNE |
| PAV-5 | PORTA DUPLA ALUMINIO BRANCO VENEZIANA | 1,60 X 2,10 | | depósitos |
| PAV-6 | PORTA DE ALUMÍNIO BRANCO VENEZIANA SUSPENSA | 0,60 X 1,80 | 6 | sanitários (internas) |
| PM-1 | PORTA DE MADEIRA COM DETALHE PARA VERNIZ OU CERA | 0,80 X 2,10 | 2 | salas secretaria |
| PM-2 | PORTA DUPLA DE MADEIRA COM DETALHE PARA VERNIZ OU CERA | 1,20 X 2,10 | | teatro |
| PM-3 | PORTA DUPLA DE MADEIRA COM DETALHE PARA VERNIZ OU CERA | 1,60 X 2,10 | | salas de aula |
| PM-4 | PORTA DE CORRER DE MADEIRA COM DETALHE PARA VERNIZ OU CERA | 1,20 X 2,10 | | teatro |
| PV-1 | PORTA PIVOTANTE DE VIDRO TEMPERADO 10MM | 0,90 X 2,10 | 29 | ateliês, portas para varandas |
| PV-2 | PORTA DE VIDRO DE CORRER 2 FOLHAS | 2,00 X 2,10 | | secretaria - porta principal |
| PV-3 | PORTA DE VIDRO DE CORRER 2 FOLHAS | 1,80 X 2,10 | | gabinete |
| PAL-1 | PORTA DE CORRER DE ALUMÍNIO LAMBRIL | 1,20 X 2,10 | | depósito |
| PAL-2 | PORTA DUPLA DE ALUMÍNIO LAMBRIL PARA ÁREA TÉCNICA | 1,40 X 1,20 | | laje técnica |
| P-01 | PORTA DE ACESSO PRINCIPAL ABERTURA VERTICAL | | 2 | entrada principal |
| P-02 | PORTA DO TEATRO | | | abertura pro hall |
| PAEL-1 | PORTA ACESSO LATERAL | 3,70x2,20 | 1 | |

JANELAS

| | | | | |
|---|---|---|---|---|
| VFT-1 | | 2,00 X 0,80 | 1 | s-solo - adm/coord |
| J-1 | | 2,00 X 1,25 | | salas da secretaria |
| J-2 | | 3,00 X 1,25 | | salas da secretaria |
| VITRINE | Vidro temperado fixo 10mm | de acordo com o ambiente | 36 | ateliês |

# ARQUITETURA

"PROJETO EXECUTIVO DE ARQUITEURA"

PARA MODIFICAÇÃO E ADEQUAÇÃO DE USO DAS DEPENDENCIAS DO ANTIGO SHOPPING PARIS

AV. PARIS - LOTES 10 A 14 - Q = 76

LOTEAMEENTO PRAIA DO MORRO - GRI - ES

| Proj.Nº | Planta / | Prancha Nº |
|---|---|---|
| 11/22 | 2º. PAVTO. - DEMOLIR - CONSTRUIR | 02/11 |
| | Data: JAN/2023 — Escala: 1 : 75 — Desenho: NORONHA / ESTEL | |

Proprietário:

O Contratante: MUNICÍPIO DE GUARAPARI

O Contratado: C.E.V. NORONHA ARQUITETURA E SERVIÇOS LTDA. CNPJ / ME = 47.818.644 / 0001 - 29

O Autor do Projeto:

O Responsável Técnico P/ Contratante:

P/ Uso da Prefeitura:

C E V NORONHA
ARQUITETURA E SERVIÇOS LTDA. - ME
AV. DESEMB. LOURIVAL DE ALMEIDA – 330 / 204 – CENTRO – GRI