


RODOVIA

DO

SOL

PVILA VELHA

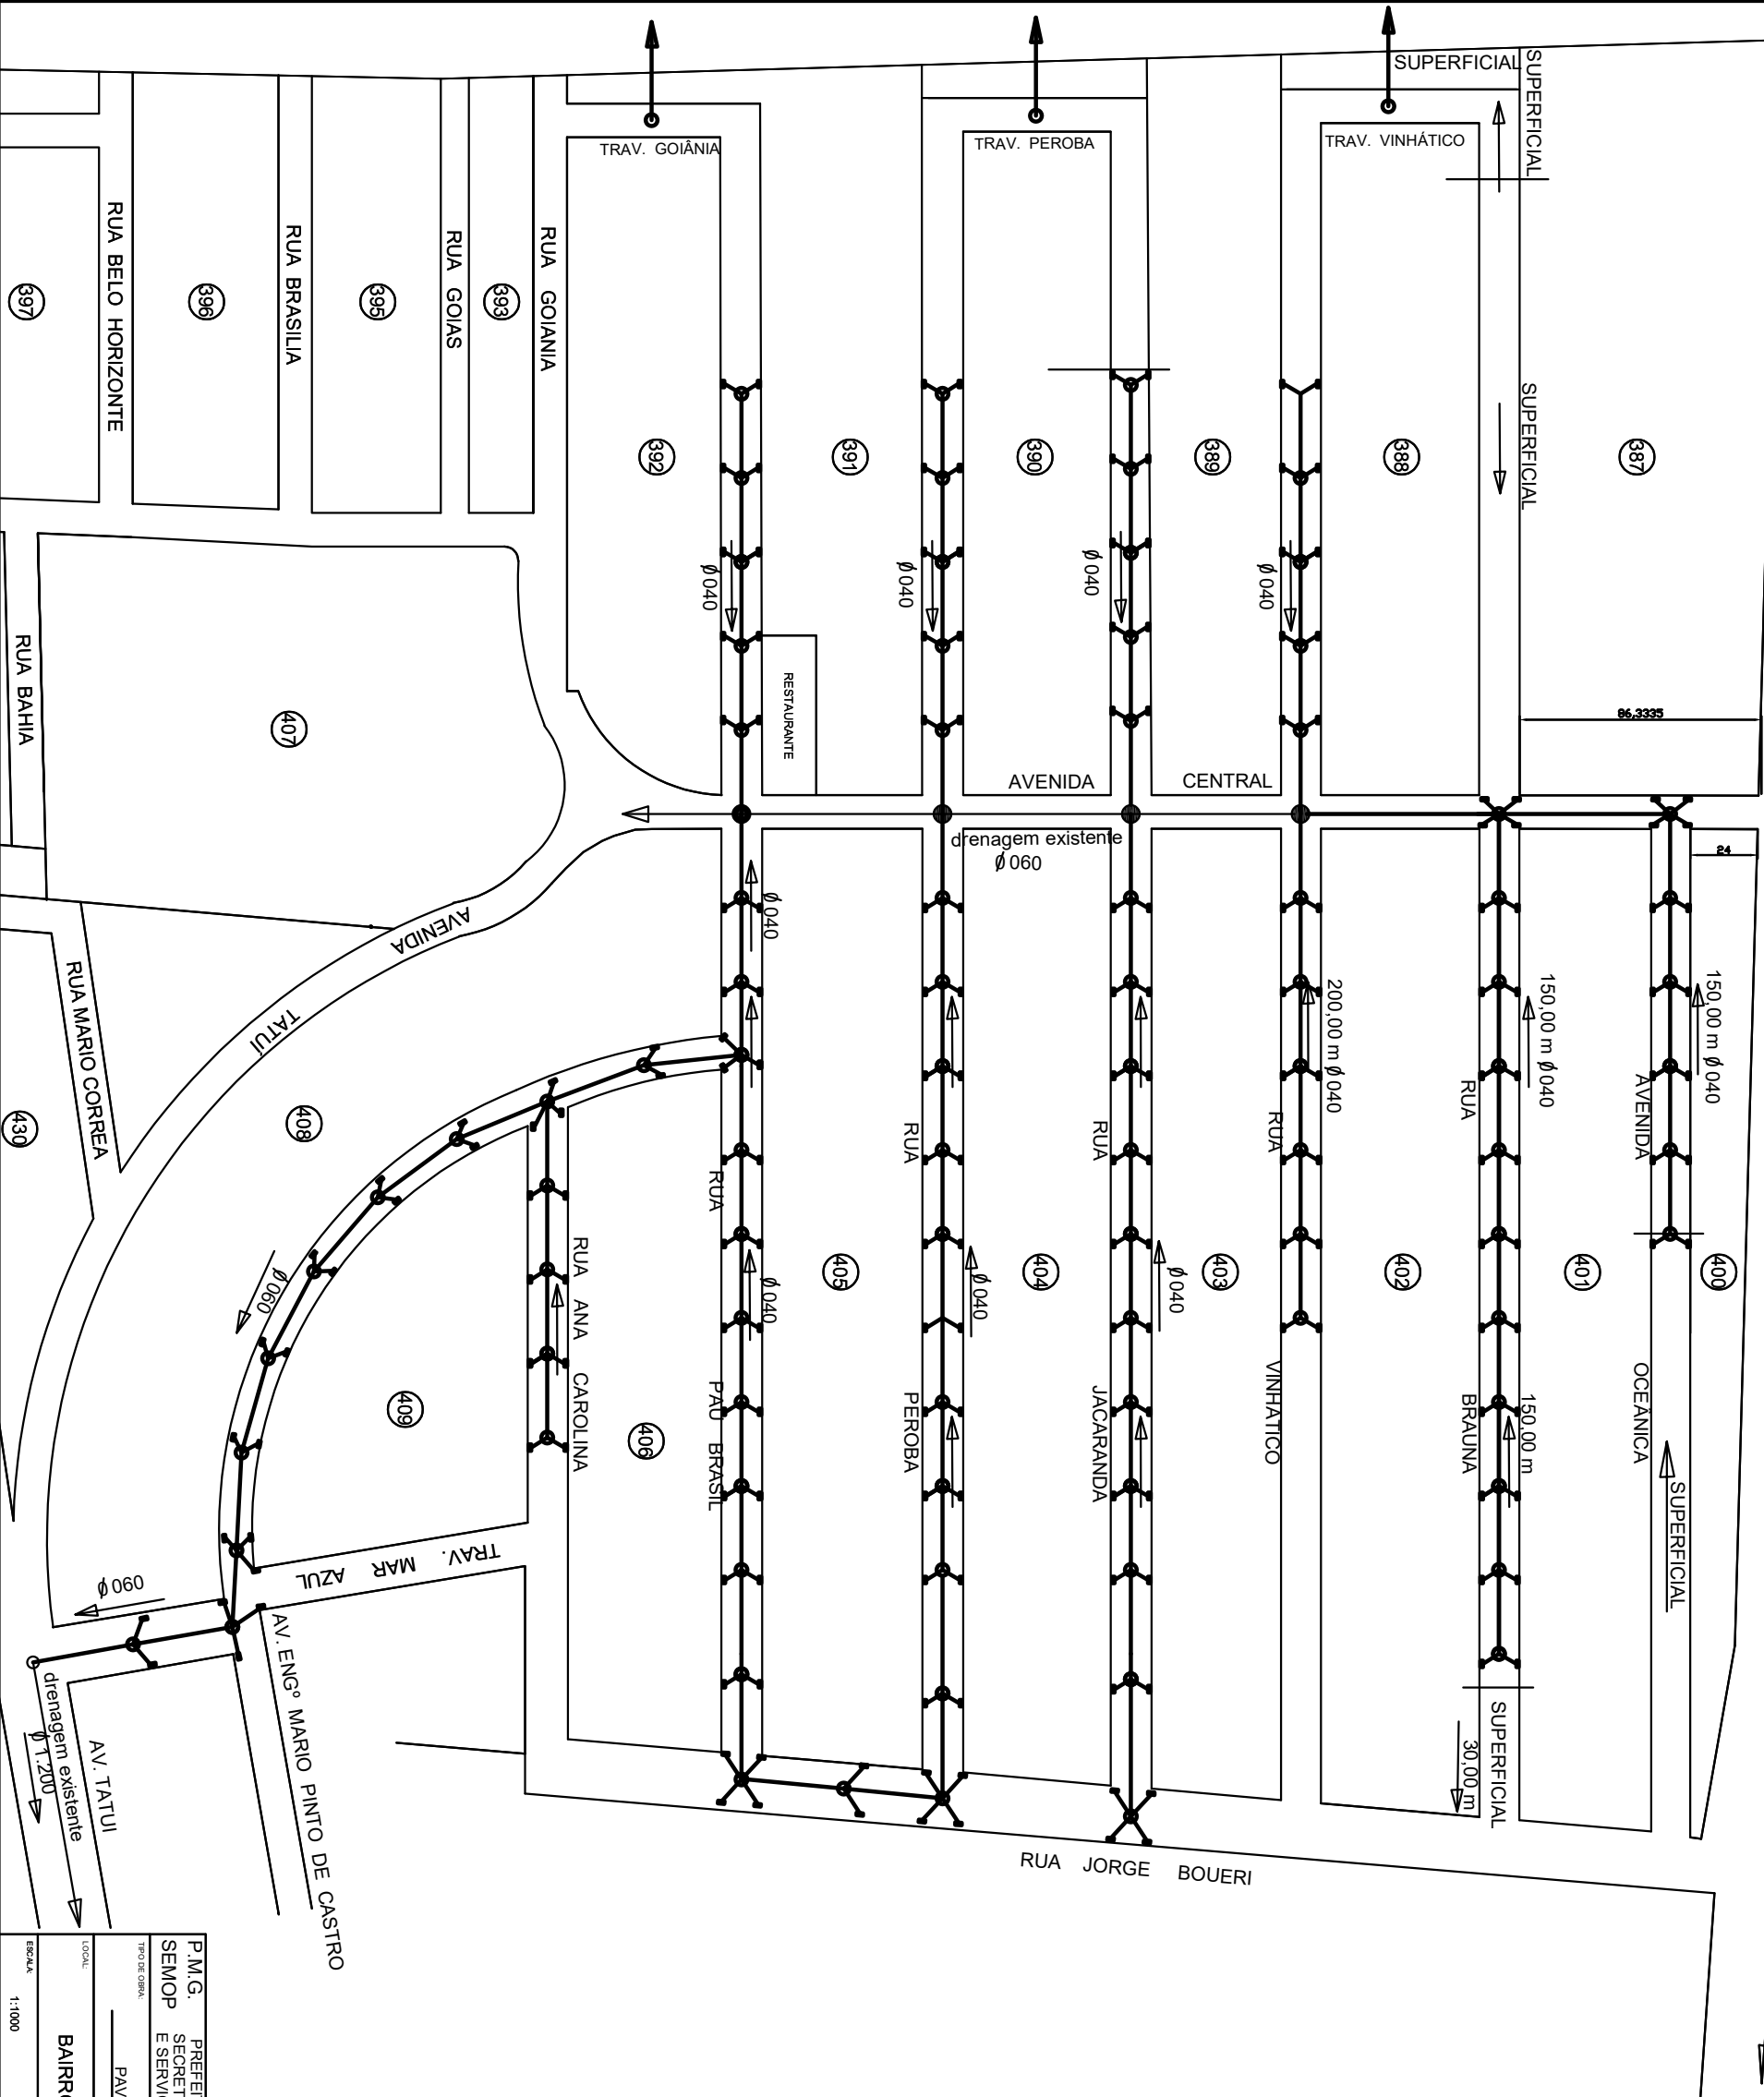

P.M.G. PREFEITURA MUNICIPAL DE GUARAPARI	
SEMOP SECRET. MUNICIPAL DE OBRAS PUBLICAS	
E SERVIÇOS URBANOS	
PAVIMENTAÇÃO E DRENAGEM	
LOCAL: BAIRRO RECANTO DA SEREIA	
ESCALA: 1:1000	DATA: 15/03/2023