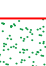


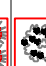

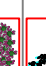

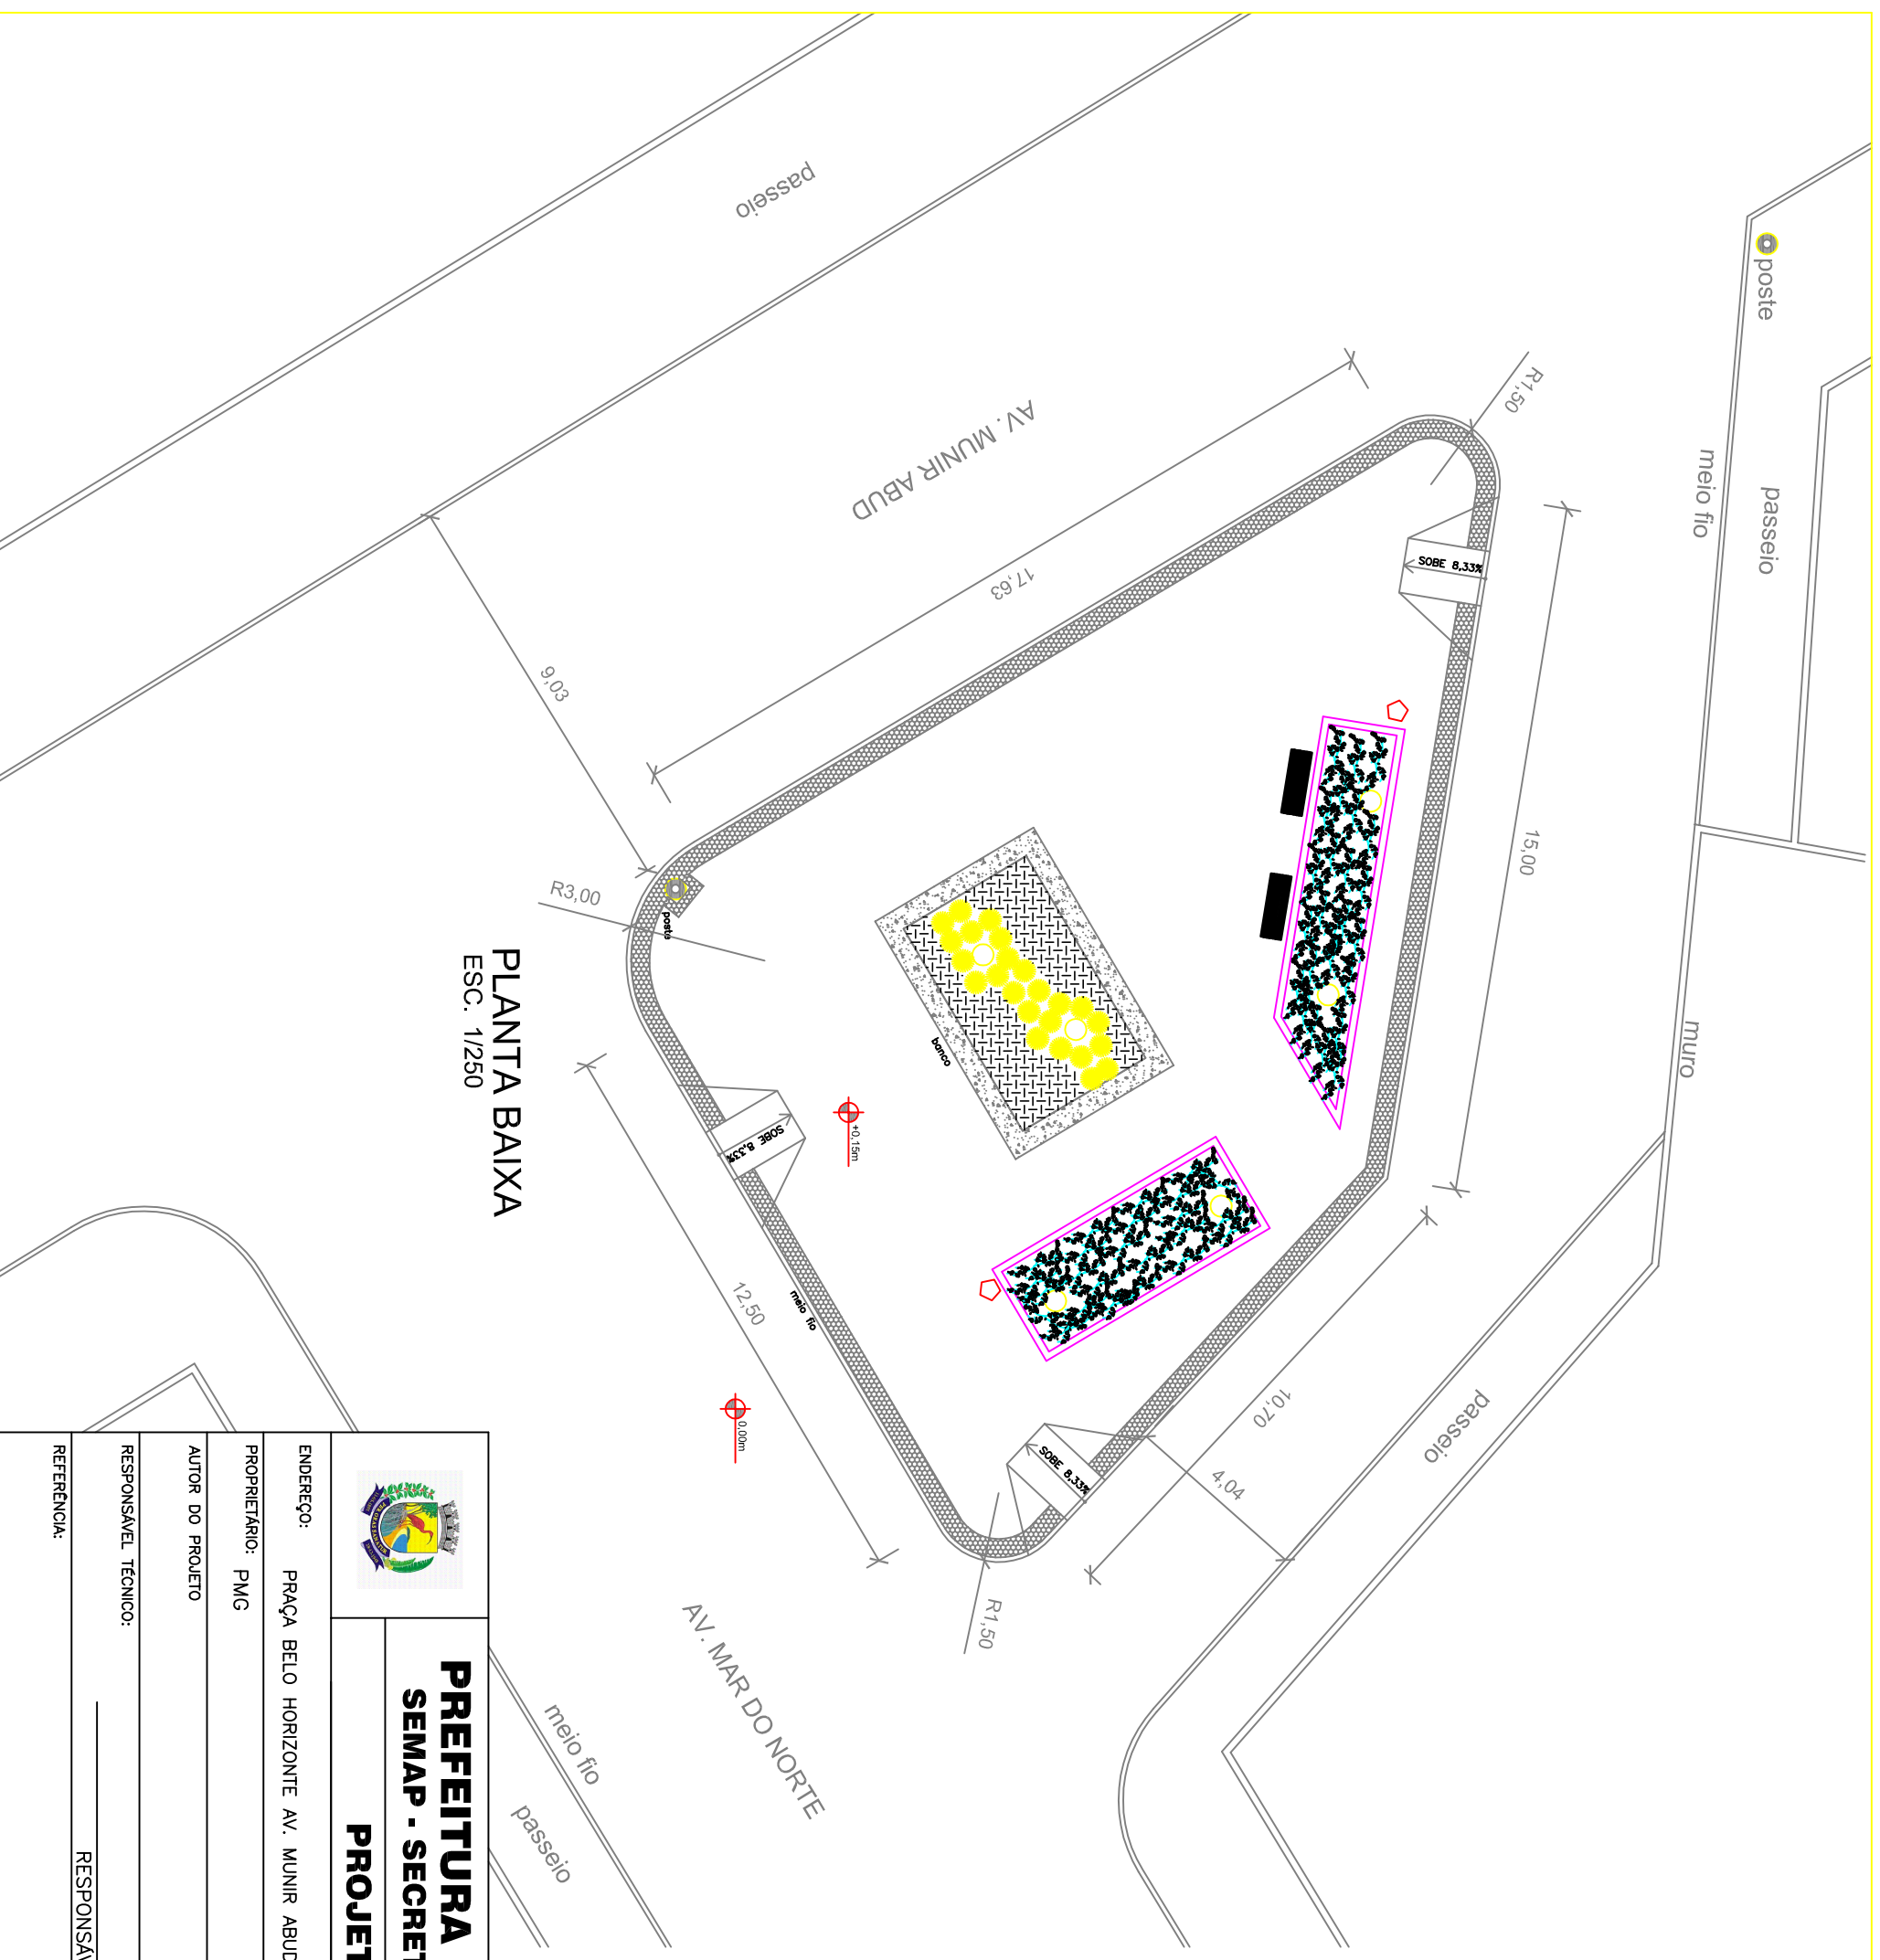


VEGETAÇÃO	
REPRESENTAÇÃO	NOME POPULAR
      	GRAMA EMERALDA CASCALHO DE ARVORE HERBACEAS HERBACEAS HERBACEAS HERBACEAS HERBACEAS JPC- ROSA OU SIBIRIANA
	ALTURA MINIMA DA MUDA EM PLACAS 0,05 m
	Hm <sub>tr</sub> =2m @ #m <sub>tr</sub> TRONCO=6cm



**PLANTA BAIXA**  
ESC. 1/250

**PREFEITURA MUNICIPAL DE GUARAPARI**  
**SEMAB - SECRETARIA MUNICIPAL DE PROJETOS**  
**PROJETO DE ARQUITETURA**



ENDEREÇO:	PRAÇA BELO HORIZONTE AV. MUNIR ABUD – BAIRRO: PRAIA DO MORRO		
PROPRIETÁRIO:	PMG	TIPO:	PAISAGISMO – HERBACEAS
AUTOR DO PROJETO		CREA/CAU	ESCALA:
RESPONSÁVEL TÉCNICO:		CREA/CAU	INDICADA
REFERÊNCIA:	RESPONSÁVEL TÉCNICO	AREAS TOTAL:	FOLHA: <b>03</b> / <b>05</b>