
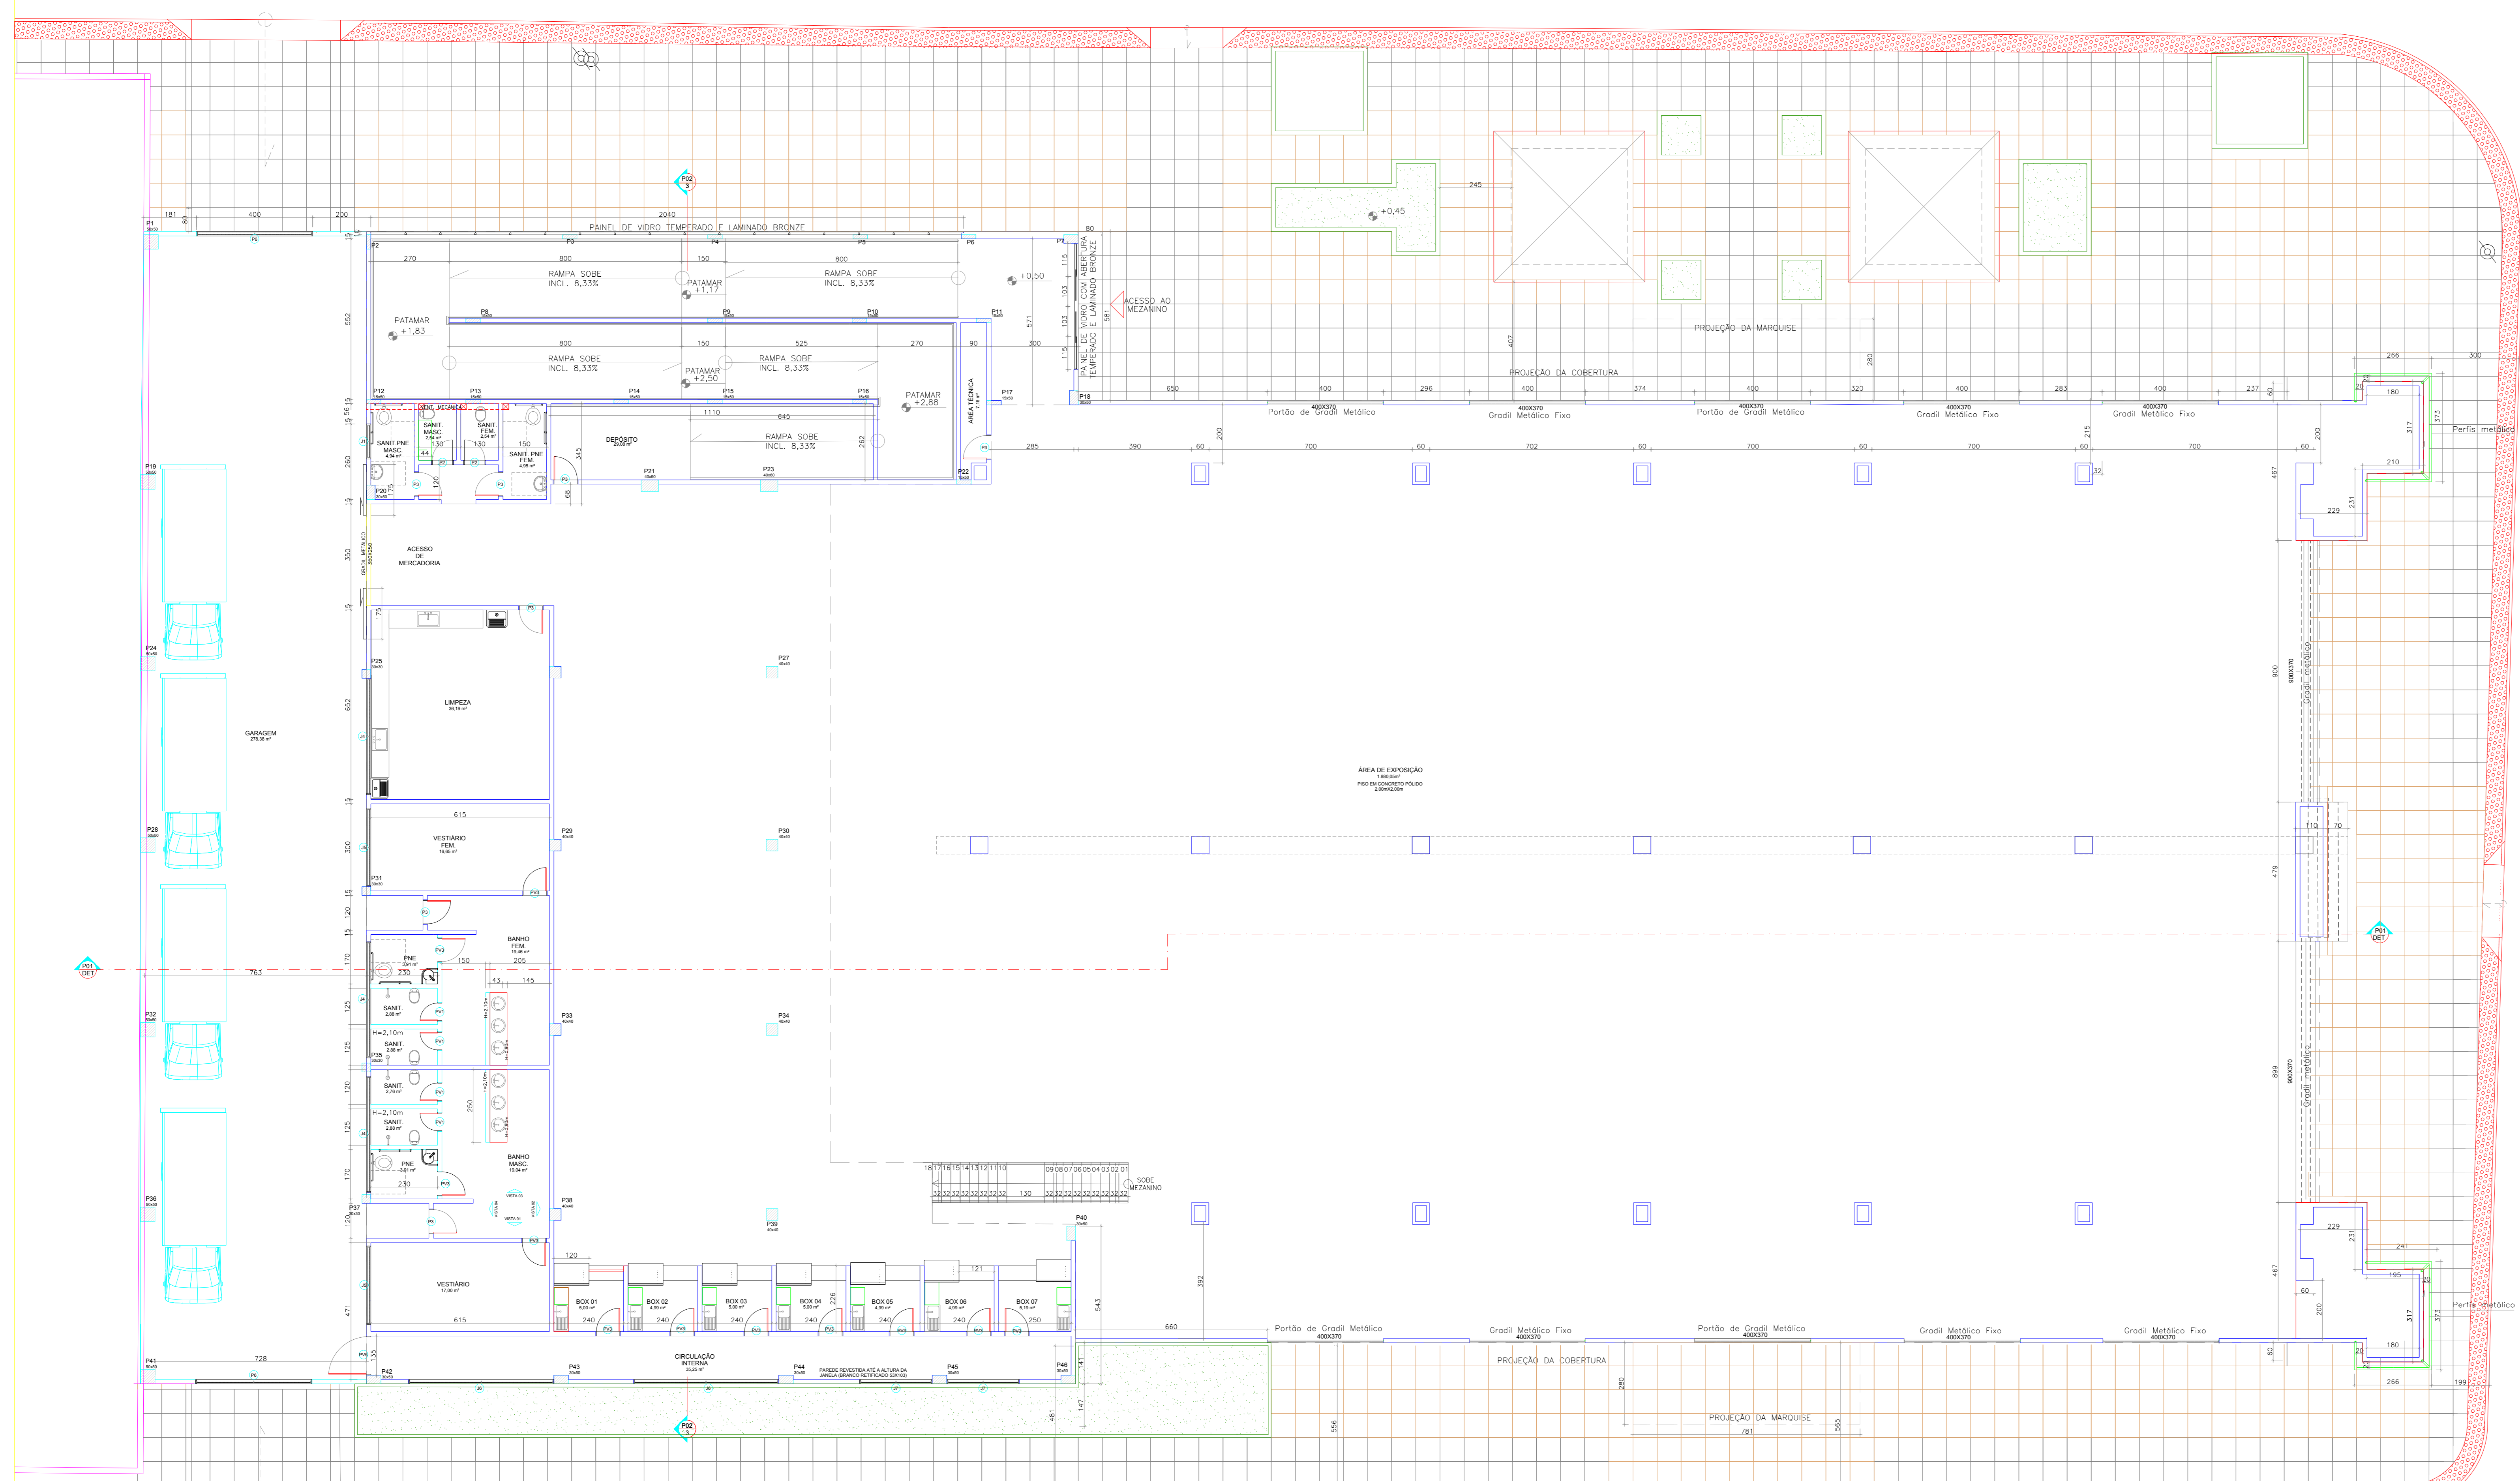


CAIS

ESTACIONAMENTO

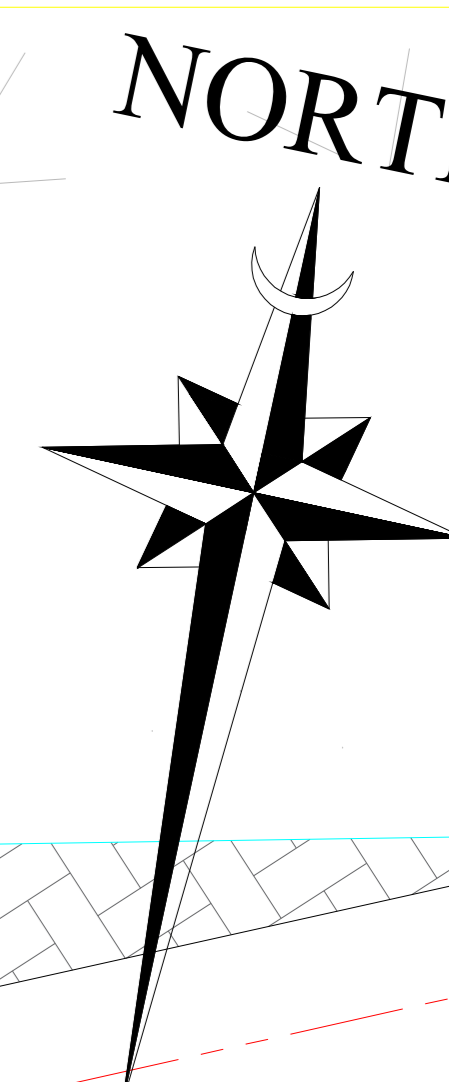

QUANTITATIVO DE JANELAS				
CÓD	COMPRIMENTO	ALTURA	QUANT.	DESCRIÇÃO
J1	120,00	50,00	01	Janela veneziana de alumínio
J2	250,00	120,00	02	Janela simples de alumínio e vidro
J3	160,00	50,00	06	Janela veneziana de alumínio branco
J4	400,00	50,00	03	Janela veneziana de alumínio branco
J5	270,00	50,00	03	Janela veneziana de alumínio branco
J6	200,00	100,00	04	Janela veneziana de alumínio branco
J7	250,00	100,00	02	Janela veneziana de alumínio branco

QUANTITATIVO DE PORTAS E GRADIS				
CÓD	COMPRIMENTO	ALTURA	QUANT.	DESCRIÇÃO
PB1	60,00	160,00	06	Porta em veneziana de alumínio branco
PB3	80,00	160,00	02	Porta em veneziana de alumínio branco
P1	60,00	210,00	01	Porta em veneziana de alumínio branco
P2	70,00	210,00	02	Porta em veneziana de alumínio branco
P3	60,00	210,00	11	Porta em veneziana de alumínio branco
PV1	60,00	210,00	04	Porta em veneziana de alumínio branco
PV3	80,00	210,00	11	Porta em veneziana de alumínio branco
P5	130,00	220,00	01	Porta em veneziana de alumínio branco
P6	160,00	220,00	02	Porta em veneziana de alumínio branco

ÁREA DO TERRENO	3.769,89m <sup>2</sup>
ÁREA PAV. TERRENO	2.386,32m <sup>2</sup>
ÁREA PAV. MEZANINO	591,85m <sup>2</sup>
ÁREA TOTAL	2.977,97m <sup>2</sup>
COEFICIENTE APROVEITAMENTO	0,79
TAXA DE OCUPAÇÃO	63,30%

- NOTAS
- TODAS OS DETALHAMENTOS E AMPLIAÇÃO DE ÁREAS MOLHADAS ESTÃO NO CADERNO DE ESPECIFICAÇÃO
  - COTAS E NÍVEIS EM CENTÍMETRO
  - TODAS AS ARESTAS DE GRANITO DEVERÃO TER BISOTE DE 0,5cm

**GUARAPARI**  
 PREFEITURA MUNICIPAL  
 ADMINISTRAÇÃO  
 EDSON FIGUEIREDO MACALHÃES  
 SEMAP - SECRETARIA MUNICIPAL DE ANÁLISE E APROVAÇÃO DE PROJETOS  
 SECRETARIA  
 ARQUITETA MILENA MOREIRA FERRARI

PROJETO:  
**PROJETO DE ARQUITETURA**  
 COORDENAÇÃO:  
 OBRA:  
**MERCADO MUNICIPAL DE GUARAPARI**

LOCAL: GUARAPARI - ES  
 AUTOR DO PROJETO:  
 ARQUITETA LUCIENE NUNES CAU - AS1061-0

DISCRIMINAÇÃO:  
**PLANTA BAIXA PAV. TÉRREO**

DATA: JUNHO/2020  
 ESCALA: INDICADA  
 PRANCHA:  
 DESENHO: LUCIENE NUNES  
 REVISÃO: 09

**PLANTA BAIXA PAV. TÉRREO MERCADO MUNICIPAL**  
 ESC.: 1/100  
 ÁREA DE CONSTRUÇÃO: 2.386,32m<sup>2</sup>