

TELHA COLONIAL REDONDA COM PINTURA COR BRANCA


REV.GAIL – LINHA NATURAL COR- CASTOR –240X54mm

JANELA MAXIM-AR DE VIDRO BRONZE EM ESTRUTURA DE ALUMÍNIO BRONZE

PILAR EM ESTRUTURA DE MADEIRA DE LEI COM TRATAMENTO EM CUPINICIDA E VERNIZ NÁUTICO

ALUMÍNIO COMPOSTO BRANCO (ACM)

VISTA 03
ESCALA: 1/50

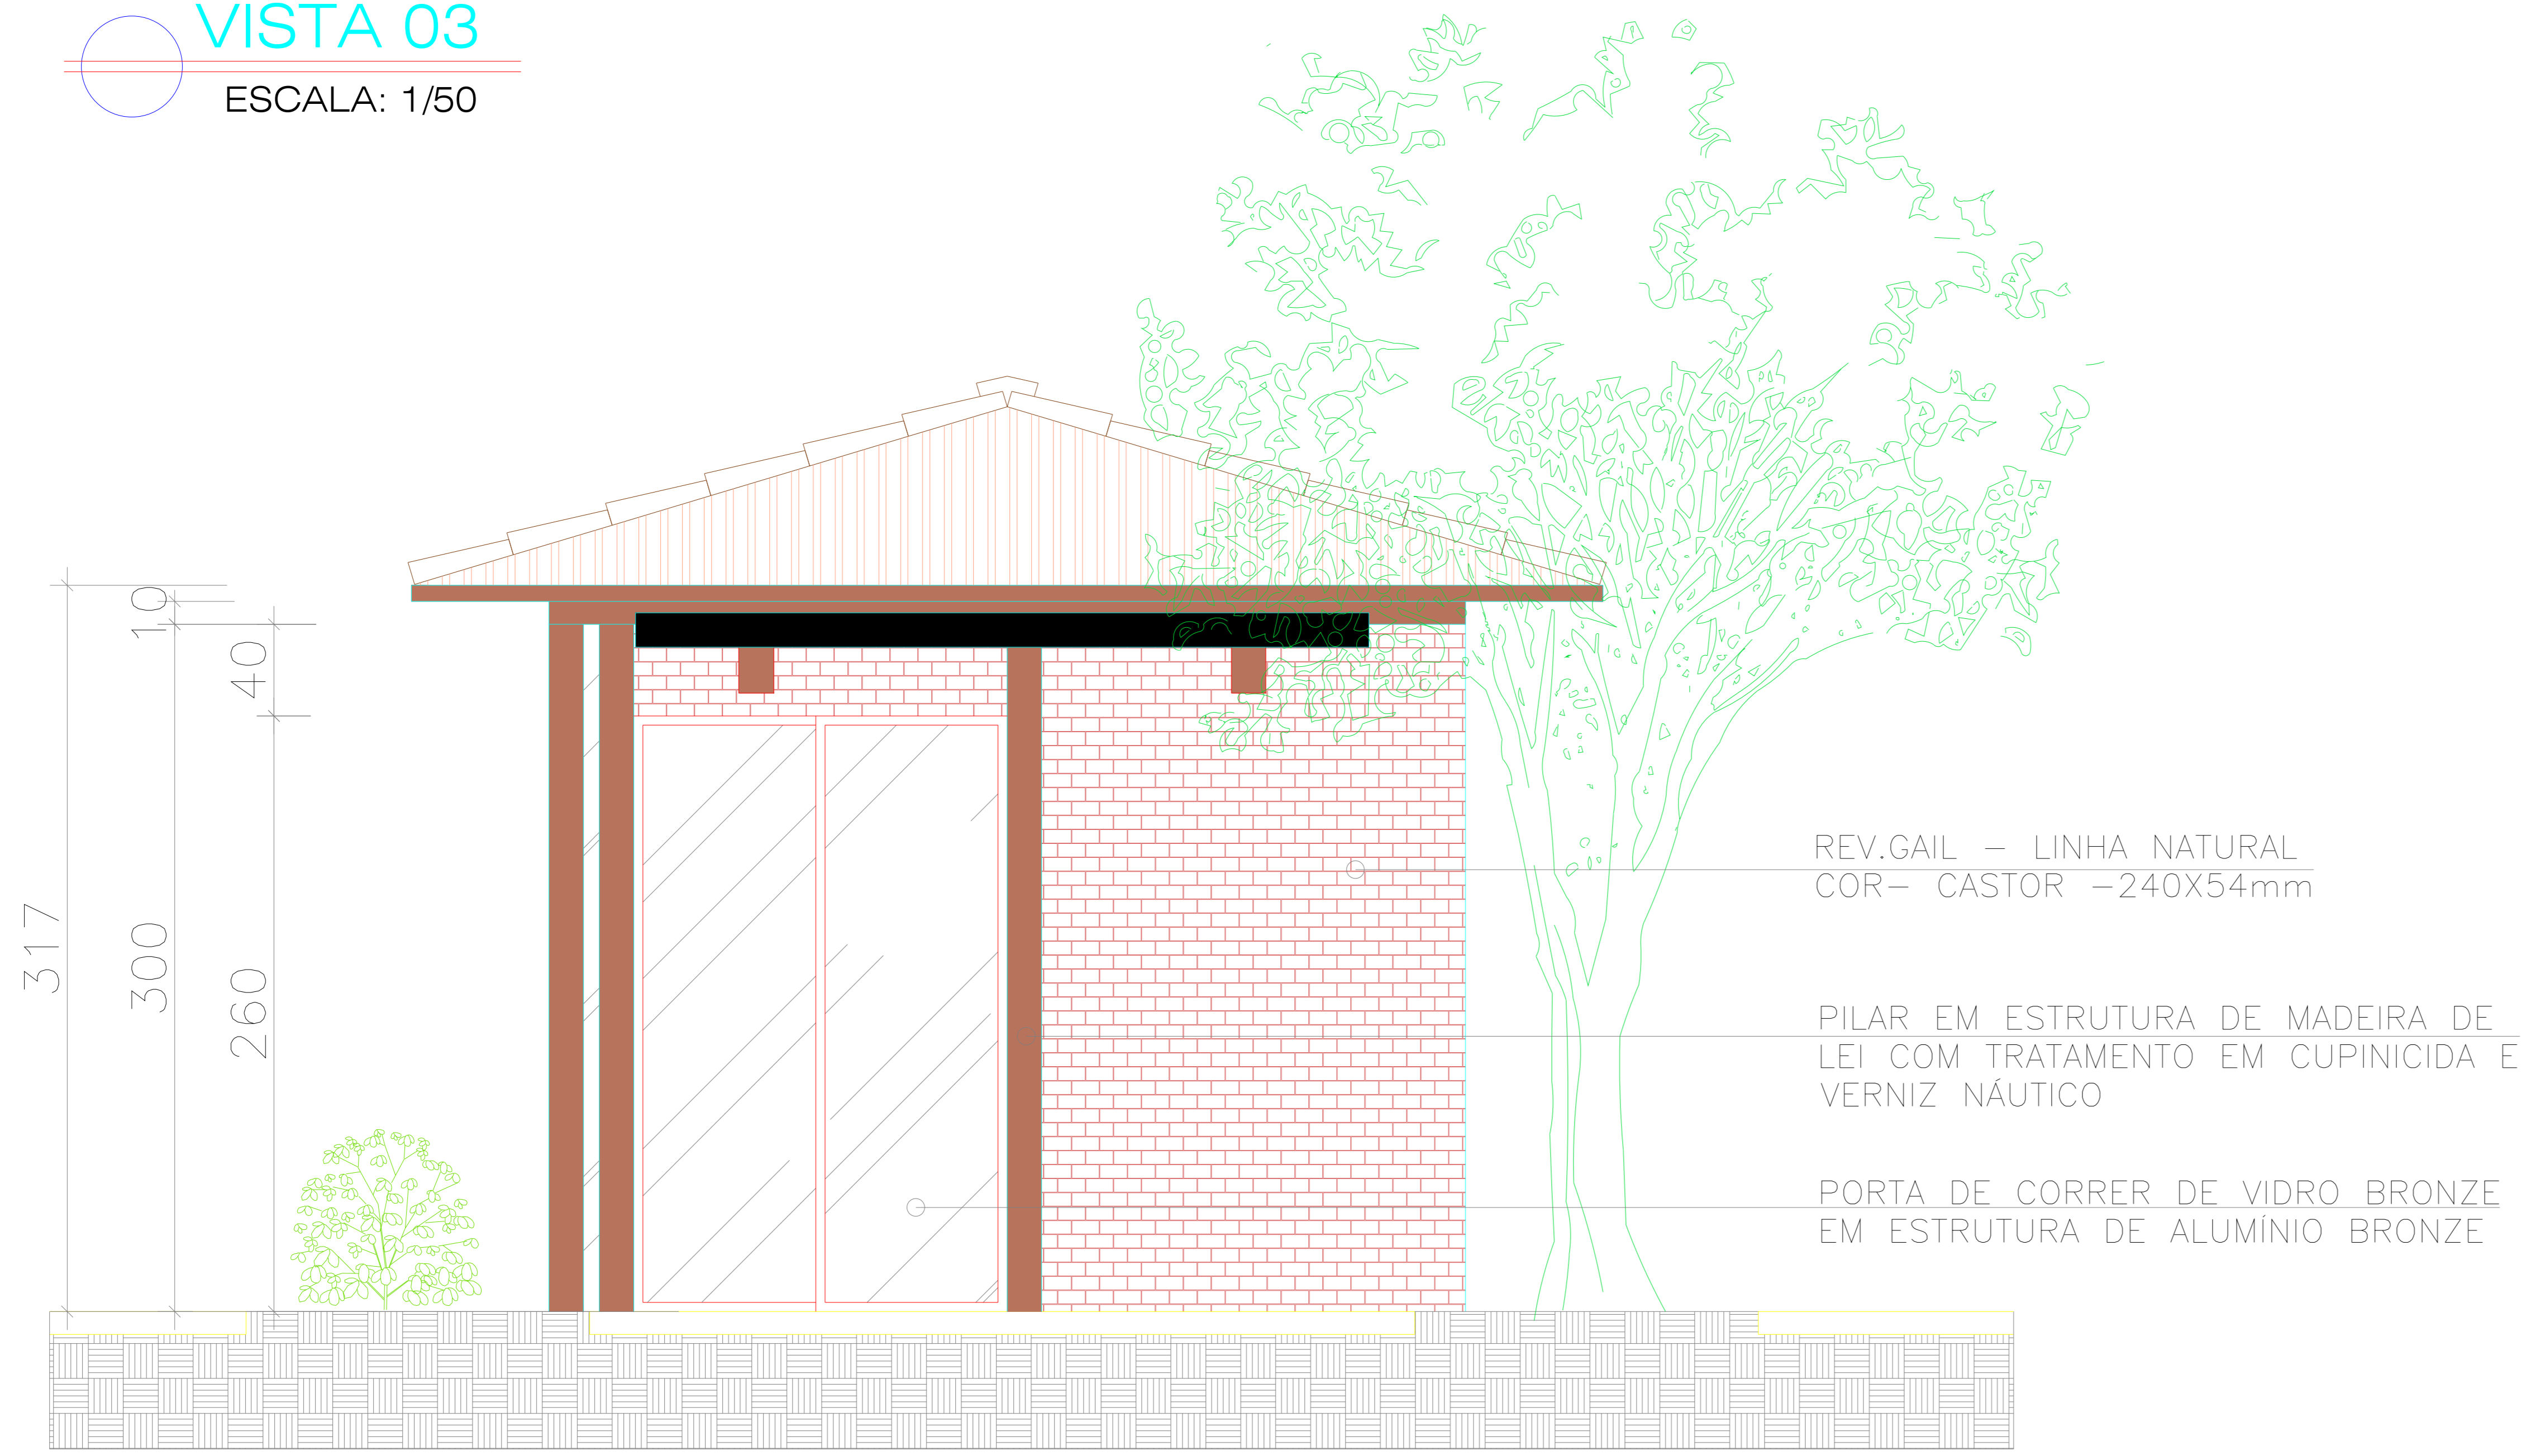


REV.GAIL – LINHA NATURAL COR- CASTOR –240X54mm

PILAR EM ESTRUTURA DE MADEIRA DE LEI COM TRATAMENTO EM CUPINICIDA E VERNIZ NÁUTICO

PORTA DE CORRER DE VIDRO BRONZE EM ESTRUTURA DE ALUMÍNIO BRONZE

VISTA 02
ESCALA: 1/50

 

PERSPECTIVA 02
ESCALA: 1/50