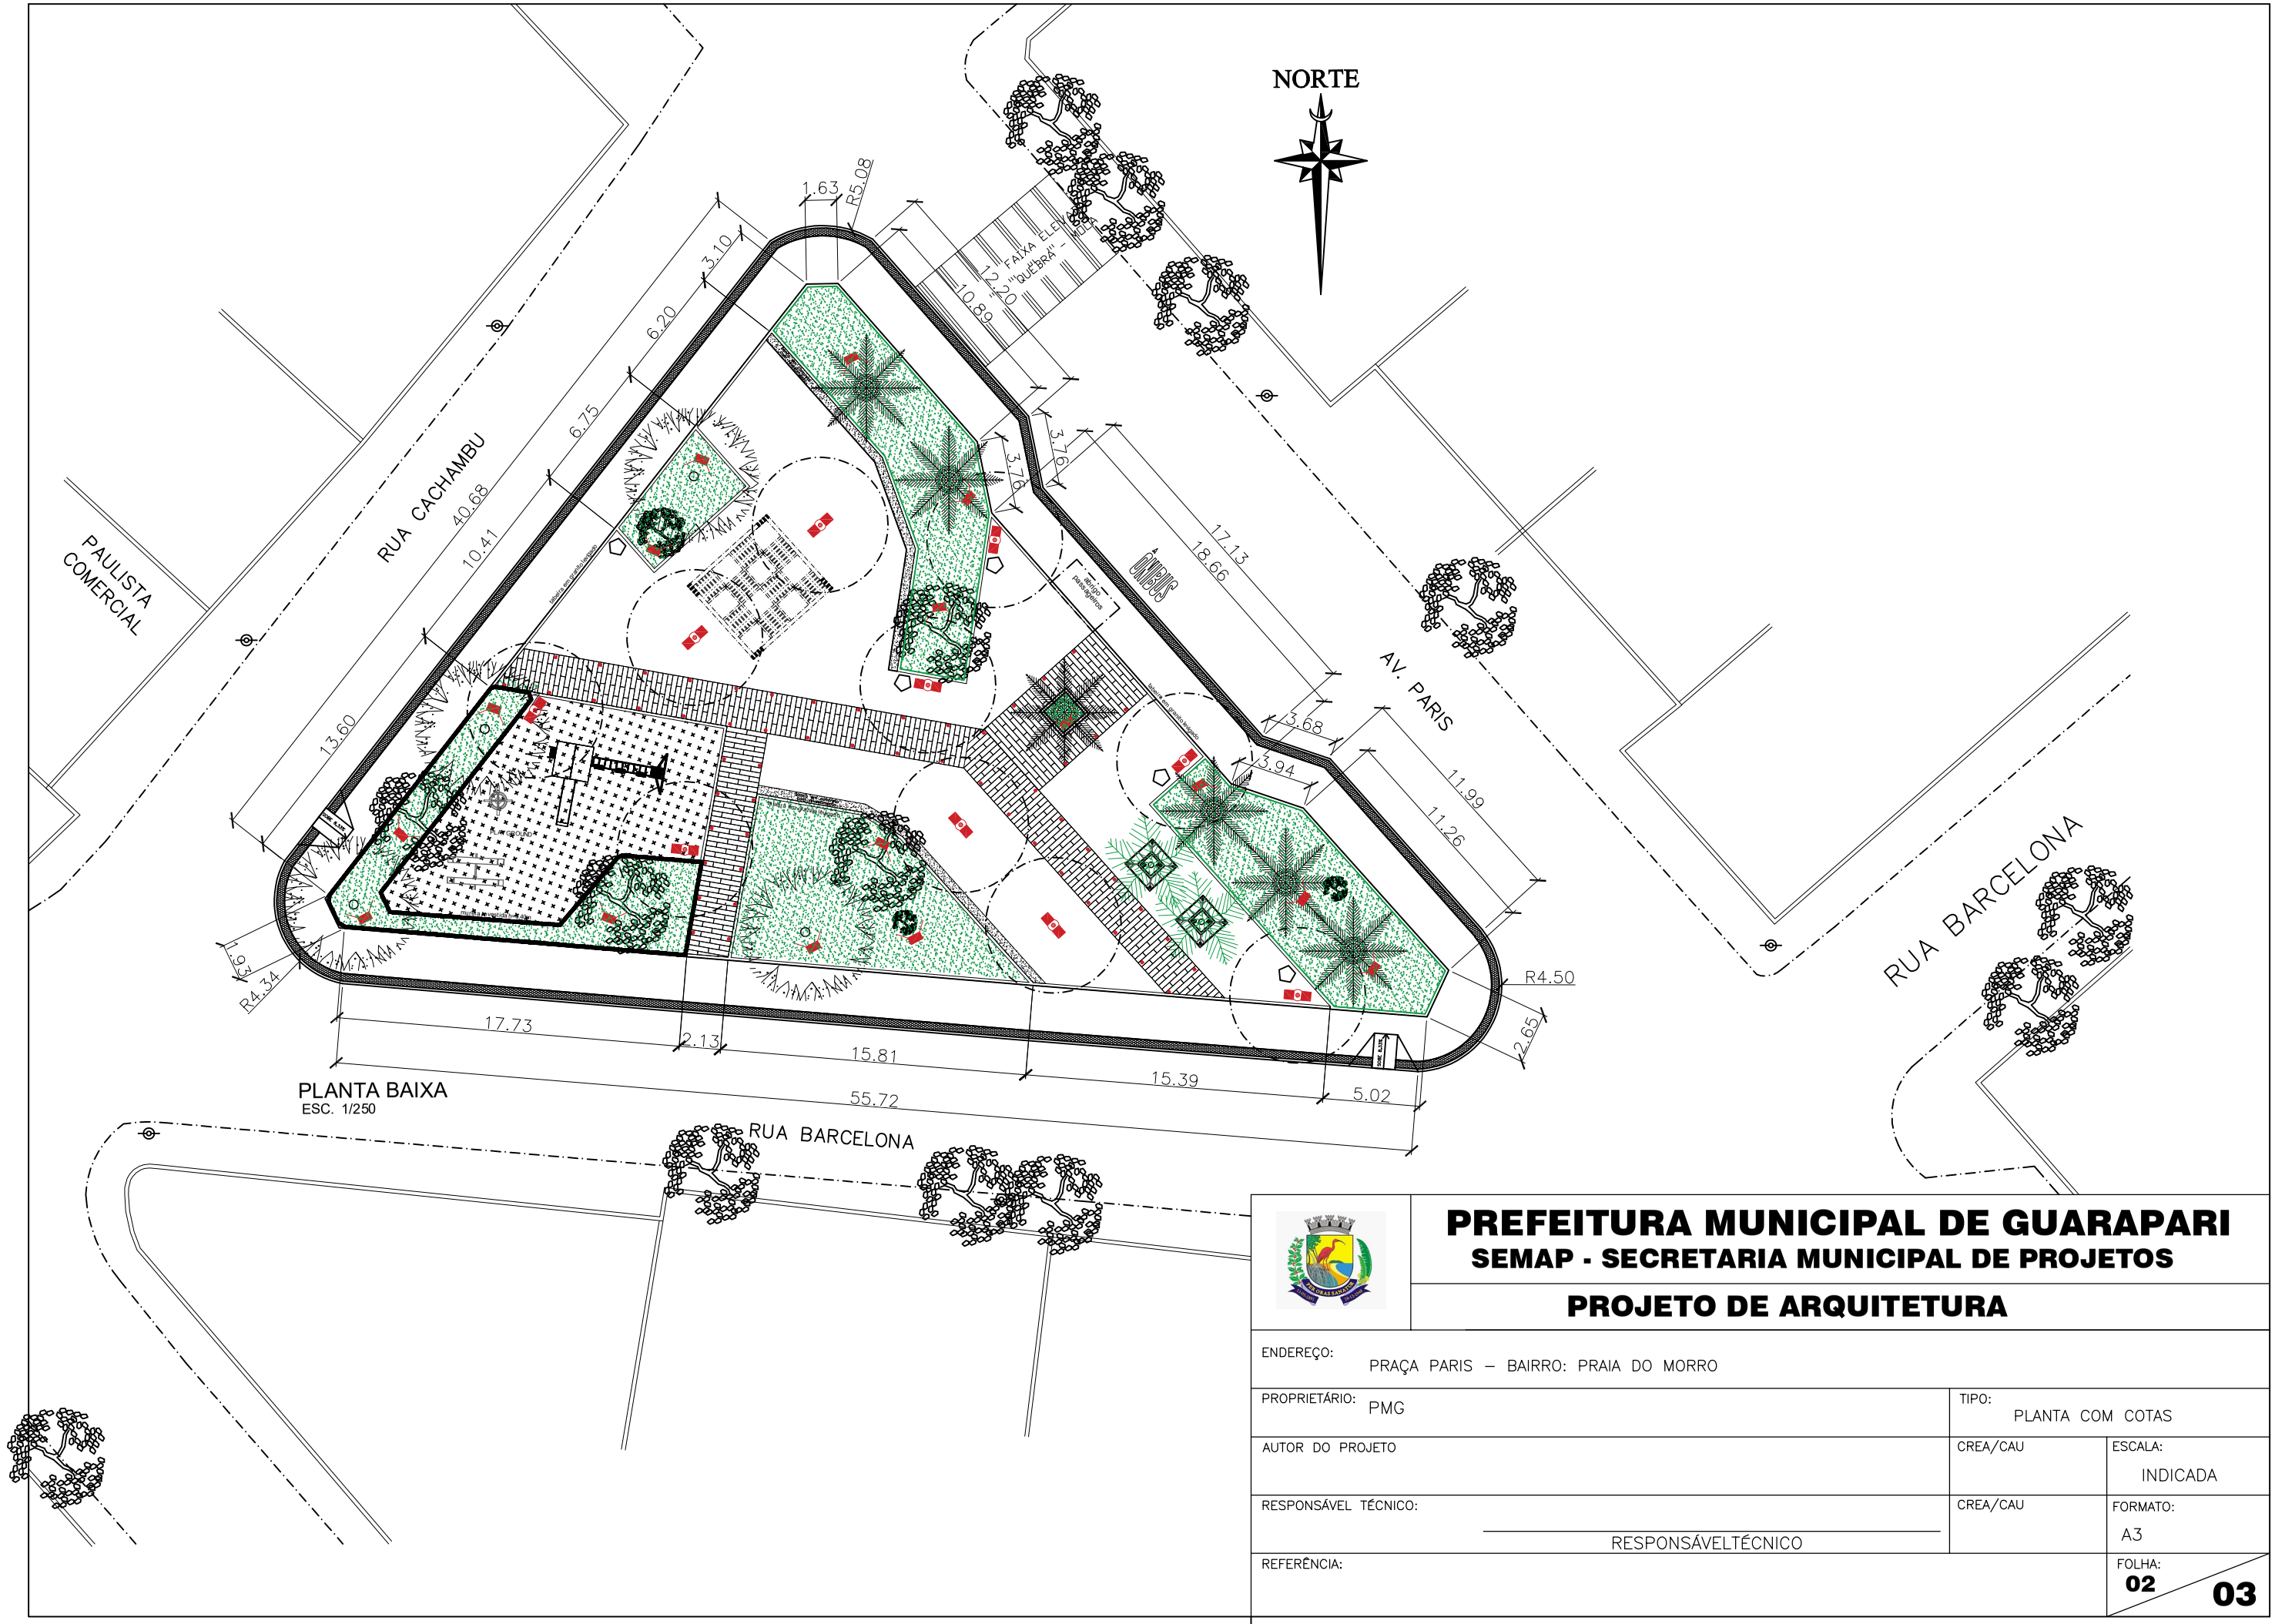

PREFEITURA MUNICIPAL DE GUARAPARI

SEMAP - SECRETARIA MUNICIPAL DE PROJETOS

PROJETO DE ARQUITETURA

ENDEREÇO: PRAÇA PARIS – BAIRRO: PRAIA DO MORRO		
PROPRIETÁRIO: PMG	TIPO: PLANTA COM COTAS	
AUTOR DO PROJETO	CREA/CAU	ESCALA: INDICADA
RESPONSÁVEL TÉCNICO: RESPONSÁVELTÉCNICO	CREA/CAU	FORMATO: A3
REFERÊNCIA:		FOLHA: 02 / 03