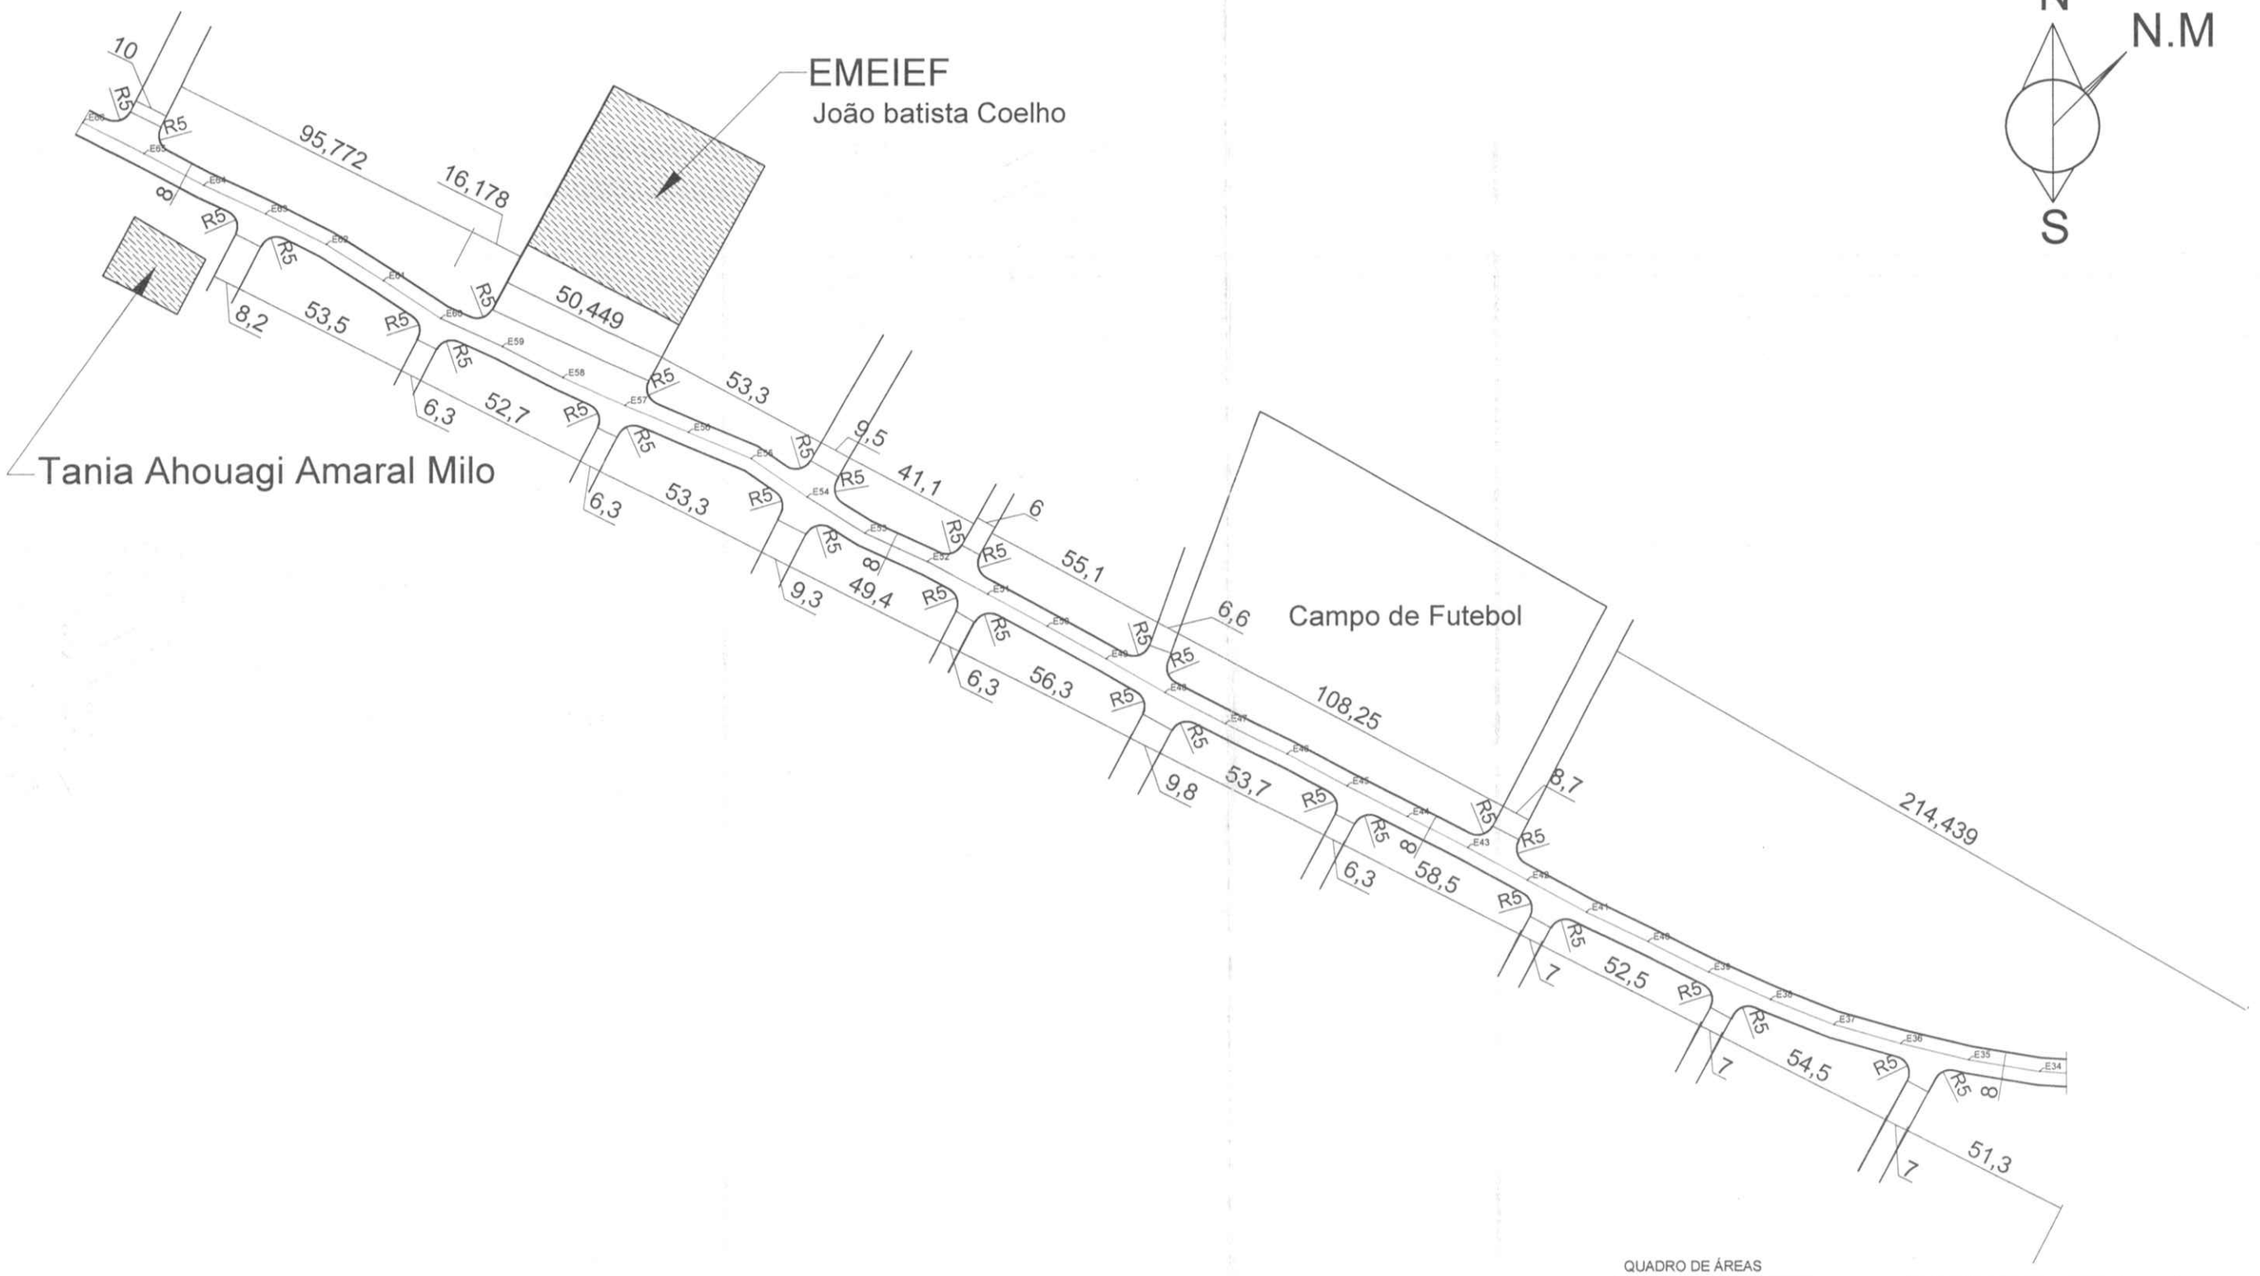

QUADRO DE ÁREAS

ÁREA PAV. ASFÁLTICA:	14.498,52 m²
MEIO FIO:	2.614,60 m
ÁREA CANTEIRO CENTRAL:	409,10 m²

TÍTULO: PAVIMENTAÇÃO BAIRRO VILAGE DO SOL Rod. Es 477	RESPONSÁVEL TÉCNICO: XXX	
ASSUNTO: PAVIMENTAÇÃO ASFÁLTICA	ESCALA: SEM ESCALA	FOLHA: 02/2
CLIENTE: PREFEITURA MUNICIPAL DE GUARAPARI	REVISOR: YGOR BARBOSA	DATA: 12/09/19